ROMANIA
JUDETUL PRAHOVA
CONSILIUL LOCAL AL COMUNEI BĂLȚEȘTI
NR. 2102/10.04.2025

PROIECT DE HOTĂRÂRE
Privind aprobarea încheierii Contractului de utilizare a zonei drumurilor comunale şi locale – Strada Gorunului, aferent lucrării "CONSTRUIRE CENTRALA ELECTRICĂ FOTOVOLTAICĂ, TRASEU ŞI RACORDARE LA REŢEA CU PUTERE INSTALATĂ DE 10.954,44 KWP"

Având în vedere:

- Referatul de aprobare al primarului nr.2101/10.04.2025;
- Raportul de specialitate nr.2100/10.04.2025, întocmit de consilierul compartimentului Urbanism din cadrul Primăriei comunei Bălţeşti;
- Solicitarea transmisă de S.C. Total Concrete S.R.L., înregistrată la Primăria comunei Bălţeşti sub nr.2094/09.04.2025.
- Avizul secretarului general nr.2103/10.04.2025;
- Raportul de avizare al comisiei de specialitate nr.3 din cadrul Consiliului local Bălţeşti - Administraţie publică, juridică, învăţământ, administrarea domeniului public şi privat, sănătate, disciplină, sport.
- Raportul de avizare al comisiei de specialitate nr.1 din cadrul Consiliului local Bălţeşti - Buget – finanţe, programe de dezvoltare economico-socială, urbanism, gospodărire comunală, protecţia mediului, servicii publice;

Ţinând cont de prevederile:

- O.G. nr.43/1997 privind regimul drumurilor, republicată, cu modificările ţi completările ulterioare;
- art.12 alin. (4) şi (14) din Legea nr. 123/2012 Legea energiei electrice şi a gazelor naturale, cu modificarile si completarile ulterioare;

În temeiul art.139 alin. (1), coroborat cu art. 196 alin. (1) lit. a) din Ordonanţa de Urgenţă nr. 57/2019 privind Codul Administrativ, cu modificarile si completarile ulterioare,

Consiliul Local al comunei Bălţeşti, judeţul Prahova, adoptă prezenta hotărâre:

Art.1 Se aprobă încheierea Contractului de utilizare a zonei drumurilor comunale şi locale – Strada Gorunului, aferent lucrării "CONSTRUIRE CENTRALA ELECTRICĂ FOTOVOLTAICĂ, TRASEU ŞI RACORDARE LA REŢEA CU PUTERE INSTALATĂ DE 10.954,44 KWP", conform modelului cadru – anexa la prezenta.

Art. 2 Primarul Comunei Bălţeşti, prin aparatul de specialitate, va aduce la îndeplinire prevederile prezentei hotărâri.

Art. 3 Comunicarea şi aducerea la cunoştinţă publică, se vor face conform competenţelor prin grija Secretarului general UAT Comuna Bălţeşti în termenul prevăzut de lege.

INIŢIATOR:
PRIMAR,
RADU ION

Ion Radu
Semnat digital de Ion Radu
Data: 2025.04.10 10:39:21 +03'00'

ROMÂNIA
JUDEȚUL PRAHOVA
PRIMĂRIA COMUNEI BĂLȚEȘTI
Bălțești, Str. Independenței nr. 6, tel. 0244219023, fax 0244219486
e-mail primar@primariabaltesti.ro

Nr. 2101/10.04.2025

REFERAT DE APROBARE

Radu Ion, primarul comunei Bălțești, având în vedere:

- Raportul de specialitate nr.2100/10.04.2025, întocmit de consilierul superior din cadrul Compartimentului urbanism al Primăriei comunei Bălțești;
- Solicitarea nr. 2094/09.04.2025, transmisă de S.C. TOTAL CONCRETE S.R.L;
- Prevederile:

- O.G. nr.43/1997 privind regimul drumurilor, republicată, cu modificările și completările ulterioare;

- art.12 alin. (4) din Legea nr. 123/2012 Legea energiei electrice și a gazelor naturale, cu modificarile si completarile ulterioare, porivit căruia *"Exercitarea drepturilor de uz și servitute asupra proprietăților statului și ale unităților administrativ-teritoriale afectate de capacitățile energetice se realizează cu titlu gratuit, pe toată durata existenței acestora „ .*

Față de cele prezentate și în conformitate cu prevederile O.U.G. nr. 57/2019 privind Codul administrativ, cu modificările și completările ulterioare, propun Consiliului Local al comunei Bălțești, județul Prahova, adoptarea unei hotărâri privind aprobarea încheierii Contractului de utilizare a zonei drumurilor comunale și locale – Strada Gorunului, aferent lucrării "CONSTRUIRE CENTRALA ELECTRICĂ FOTOVOLTAICĂ, TRASEU ȘI RACORDARE LA REȚEA CU PUTERE INSTALATĂ DE 10.954,44 KWP".

PRIMAR,
RADU ION

Ion Radu
Semnat digital de Ion Radu
Data: 2025.04.10 10:28:59 +03'00'

ROMÂNIA
JUDEȚUL PRAHOVA
PRIMARIA COMUNEI BĂLȚEȘTI
Bălțești, Str. Independenței nr. 6, tel.: 0244/219.023, fax : 0244/219.486
e-mail : primar@primariabaltesti.ro

NR. 2100/10.04.2025

RAPORT DE SPECIALITATE

Băcanu George, consilier superior în cadrul Compartimentului urbanism al Primăriei Bălțești, având în vedere:

- Solicitarea nr. 2094/09.04.2025, însoțită de întreaga documentație, transmisă de S.C. TOTAL CONCRETE S.R.L, referitoare la aprobarea unui contract de utilizare a zonei drumurilor comunale și locale – Strada Gorunului, aferent lucrării "CONSTRUIRE CENTRALA ELECTRICĂ FOTOVOLTAICĂ, TRASEU ȘI RACORDARE LA REȚEA CU PUTERE INSTALATĂ DE 10.954,44 KWP" ;

- Prevederile:

- O.G. nr.43/1997 privind regimul drumurilor, republicată, cu modificările și completările ulterioare;

- art.12 alin. (4) din Legea nr. 123/2012 Legea energiei electrice și a gazelor naturale, cu modificarile si completarile ulterioare, porivit căruia *"Exercitarea drepturilor de uz și servitute asupra proprietăților statului și ale unităților administrativ-teritoriale afectate de capacitățile energetice se realizează cu titlu gratuit, pe toată durata existenței acestora „ .*

Față de cele mai sus prezentate, consider oportună initierea unui proiect de hotărâre având ca obiect aprobarea încheierii unui contract de utilizare a zonei drumurilor comunale și locale – Strada Gorunului, aferent lucrării "CONSTRUIRE CENTRALA ELECTRICĂ FOTOVOLTAICĂ, TRASEU ȘI RACORDARE LA REȚEA CU PUTERE INSTALATĂ DE 10.954,44 KWP".

CONSILIER,
BĂCANU GEORGE

ROMÂNIA COMUNA BĂLȚEȘTI JUDEȚUL - PRAHOVA

TOTAL CONCRETE S.R.L.

RO 34290944, J2015003691405
Sat Gornet, Comuna Gornet, str. Principala nr. 747, Judetul Prahova
Email: office.totalconcrete@yahoo.com

COMUNA BĂLȚEȘTI - PRIMĂRIA
INTRARE NR. 2094
IEȘIRE
An 2015 Luna 04 Ziua 09

Către,
PRIMĂRIA COMUNEI BĂLTEȘTI, JUD. PRAHOVA

CERERE PENTRU EMITEREA CONTRACTULUI DE UTILIZARE A ZONEI DRUMULUI STRADA GORUNULUI

SC TOTAL CONCRETE S.R.L., cu sediul în Comuna Gornet, Sat Gornet, Str. Principală nr. 747, județul Prahova, înregistrată la ONRC București sub nr. J2015003691405, CUI: 34290944, prin reprezentant legal, LAMBREA DAVID ANDREI,

În calitate de proprietar al terenului în suprafață de 119.698 mp, situat în județul Prahova, comuna Bălteşti, T35, 36 – parcelele 510/21, 510/2, 521/3, 521/4, NC 26607,

vă solicităm APROBAREA unui CONTRACT DE UTILIZARE A ZONEI DRUMULUI STRADA GORUNULUI

in scopul:

"CONSTRUIRE CENTRALĂ ELECTRICĂ FOTOVOLTAICĂ, TRASEU ȘI RACORDARE LA REȚEA CU PUTERE INSTALATĂ DE 10.954,44 KWP".

ADMINISTRATOR

SOCIETATEA COMERCIALĂ TOTAL CONCRETE S.R.L. PRAHOVA - ROMANIA

Scanned with CamScanner

Numele şi prenumele verificatorului atestat:
ing. Ioan Dorin LUCACI / tel. 0724 280 657
Autorizatia nr. 201920535/18.11.2019

Nr. referat: 604
Conform registrului de evidenţă

REFERAT PRIVIND VERIFICAREA TEHNICĂ

conform prevederilor ordinului nr.11 / 13.03.2013 al ANRE
a proiectului:

„LINIE ELECTRICA SUBTERANA PENTRU DESCARCAREA ENERGIEI ELECTRICE PRODUSE DE CEF BALTESTI 2 SI CONECTAREA LA STATIA ELECTRICA 110/20 KV BALTESTI"

FAZA: DTAC

DATE DE IDENTIFICARE

1. **DENUMIREA PROIECTULUI (DOCUMENTAŢIEI) SUPUSĂ VERIFICĂRII:**

a. **Denumire lucrare: „ LINIE ELECTRICA SUBTERANA PENTRU DESCARCAREA ENERGIEI ELECTRICE PRODUSE DE CEF BALTESTI 2 SI CONECTAREA LA STATIA ELECTRICA 110/20 KV BALTESTI"**
b. FAZA: **DTAC**
c. **Proiectant:**S.C. POWER DESIGN S.R.L., str. Ana Aslan, nr. 40, Cluj-Napoca.
d. **Amplasament**: Lucrarile proiectate sunt amplasate in judetul PRAHOVA, Localitatea BALTESTI.
e. **Data prezentarii la verificare**: 08.04.2025
f. **Beneficiarul investiţiei:** TOTAL CONCRETE SRL

2. **CARACTERISTICILE PRINCIPALE ALE INSTALAŢIILOR**

Traseul proiectat va avea următoarele componente:

- Cablu monopolar de tip A2XAS(FL)2Y 3x(1x300 mmp) protejate în 3x tub PEHD Ø=200 mm;

- Conductor de echipotenţializare 1x150 mmp AL, protejat în tub PEHD Ø=75 mm;
- Cablu de fibra optică utilizată este de tip exterior, duct cable cu 24/48 fibre optice de tip single mode cu protecţie metalică nativă, total dielectric, neinflamabil, cu protecţie împotriva rozătoarelor şi la pătrunderea apei şi va fi pozat într-un duct de fibră optică PEHD Ø 75 mm, în canalizaţie comună cu LES 110kV;

- Pe tot traseul, în vederea pozării fibrei optice, cat si a cablurilor LES 110 kV, vor fi montate camerete de tragere prefabricate, la 500m distanţă una faţă de alta.

Cameretele de tragere sunt necesare şi în cazul în care se montează cutii de jonctiune şi la schimbări bruşte de direcţie.

- Distanţa de montare a bornele de suprafaţă în aliniament este de 100m, de asemenea acestea se vor monta şi în cazul schimbăriilor de direcţie, traversări/subtraversări de drumuri, intersecţii cu alte reţele Borna se fixează lateral de cablu, la 0.8m de axul lui, cu placa de inscripţie orientată spre cablu.

- Markeri electronici;
- Camere/camine de mansonare proiectate
- Camin de tragere

Descrierea traseului LES 110 kV si componentele traseului
Realizarea traseului se va realiza subteran, lăţimea şanţului de pozare va fi de l=1m şi adâncimea de pozare de h=1,5m.Se va avea în vedere pozarea în şanţ comun a circuitului aferent LES 110 kV, a cablului de fibră optică de tip OPUG. În şant se va poza LES 110 kV + Fibra Optica care conecteaza staţia de transformare CEF BALTESTI 2 de STATIA ELECTRICA BALTESTI.

Descrierea traseului LES 110 kV si componentele traseului
Lungimea traseului proiectat, care conectează staţia de transformare CEF BALTESTI 10,125 MW, staţie care este amplasată pe domeniu privat, identificat cu numarul cadrastral 26607, de Statia Electrica existenta Baltesti, este de aproximativ 1500 m.

LES 110 kV se va poza la marginea proprietăţilor şi se vor respecta în totalitate avizele obţinute prin certificatul de urbanism.

Pe teritoriul administrativ al localităţii Baltesti, circuitul aferent LES 110 kV de tip A2XAS(FL)2Y 3x(1x200 mmp), pozat în şanţ comun cu cablu de fibră optică de tip OPUG şi cu LES 110 kV şi OPUG aferente CEF Baltesti 2 - 10,125 MW, toate protejate în tuburi, va fi montat pe următorul traseu:

- Subteran, din staţia de transformare CEF Baltesti 2 - 10,125 MW, amplasată pe terenul identificat cu numărul cadastral 26607, proprietate privată, apoi va continua subteran pe partea stângă a drumului de exploatare existent, avand Nr. cadastral 29160 / Strada Gorunului, îşi va continua traseul de-a lungul drumului, pe partea dreapta în aliniament cu drumul de exploatare / Strada Gorunului până în dreptul intersectiei cu drumul Judetean DJ102M, in apropierea Nr. Cadastral 26623.

In aceasta zona, a drumului de expoatare Strada Gorunului, traseul de cablu v-a avea de subtraversat prin foraj dirijat si 2 intrari ale unor imobile, aflate cu numerele cadastrale 21724 si 21709.

- Începând din dreptul imobilului identificat cu numărul cadastral 26623, linia electrică subterană îşi schimbă direcţia, urmând aliniamenul Drumului Judetean DJ 102M pe partea stanga, in sensul kilometrarii acestuia pana in dreptul numarului cadastral 21675.

- Din dreptul imobilului deservit cu numarului cadastral 21675 se va efectua o subtraversare prin foraj dirijat de circa 60 m.

- Din zona trecerii subterane a imobilului cu Nr. Cadastral 21674, cablul isi va continua traseul in aliniament cu Drumul Judetean DJ102M pana in dreptul imobilului cu nr. Cadastral 21660 unde linia electrică subterană îşi schimbă direcţia, urmand subtraversarea Drumului Judetean Dj 102M.

Pentru a putea face racordarea in Statia Electrica existenta Baltesti, este nevoie ca subtraversarea drumului judetean DJ 102 M , sa fie facută în TUB PEHD.

3. DOCUMENTAŢIA PREZENTATĂ LA VERIFICARE

a. Partea scrisă (memoriu, anexe, fise tehnice)

b. Partea desenată

Nr. Crt.	Denumirea planşei	Scara	Indicativul planşei
	VOLUM ELECTRICE		
1	Plan de incadrare in zona	1:5000	E1
2	Plan de situatie – Centralizator LES	1:5000	E2-0
3	Plan de situatie proiectat LES 110 kV	1:1000	E2-1....E2-3

4. OBSERVAŢII ŞI PROPUNERI

Cerinţe necesare a fi cuprinse în proiect			Observaţii
1.	Conformitate cu tema de proiectare	DA	
2.	Conformarea la cerinţele legale şi alte cerinţe	DA	
3.	Conformarea la cerinţele de mediu	DA	
4.	Conformarea la cerinţele de securitate şi sănătate a muncii	DA	
5.	Conformarea la cerinţele de Situaţii de Urgenţă (PSI)	DA	
6.	Încadrarea în zona seismică	DA	
7.	Tehnologii de execuţie	DA	
8.	Faze determinante pentru realizarea obiectivului	DA	
9.	Completitudinea pieselor scrise şi desenate	DA	

5. CONCLUZII

Proiectul corespunde din punct de vedere al prevederilor, prescripţiilor, normativelor electrice şi a ordinelor ANRE referitoare la instalaţiile electrice pentru care s-a ştampilat şi semnat. Sunt adoptate soluţii corecte din punct de vedere tehnic.
Orice modificare adusă documentaţiei şi nesupusă unei noi verificări conduce la încetarea responsabilităţii verificatorului.

Întocmit,
Semnătură şi parafă

Autoritatea Națională de Reglementare în Domeniul Energiei
LUCACI IOAN DORIN
CNP 1650[illegible]03120661
Verificator proiecte instalații electrice
Autorizația nr. 201920535/15.11.2024
Valabilă până la data de: 15.11.2029

MINISTERUL JUSTIŢIEI

OFICIUL NATIONAL AL REGISTRULUI COMERTULUI

B-dul Unirii nr.74, bloc J3b, Bucureşti Sectorul 3, cod poştal 030837; Telefon: +40213160804, +40213160817, +40213160818; Fax: +40213160803; Website: www.onrc.ro; E-mail: onrc@onrc.ro

Cod de identificare Fiscală: 14942091

Digitally signed by OFICIUL NATIONAL AL REGISTRULUI COMERTULUI

N9FB7G527

Nr raport: 1287181/09.04.2025

CERTIFICAT CONSTATATOR

În conformitate cu prevederile Legii nr. 265/2022 privind registrul comerţului și pentru modificarea și completarea altor acte normative cu incidență asupra înregistrării în registrul comerţului și ca urmare a cererii dumneavoastră înregistrată sub nr. 1413578 din 09.04.2025, Oficiul Naţional al Registrului Comerţului certifică informaţiile referitoare la

TOTAL CONCRETE SRL

INFORMAŢII DE IDENTIFICARE

Număr de ordine în Registrul Comerţului: J2015003691405, atribuit în data de 26.03.2015
Identificator Unic la Nivel European (EUID): ROONRC.J2015003691405
Cod unic de înregistrare : 34290944
Certificat de înregistrare : B5069214, emis în data de 28.01.2025, eliberat în data de 28.01.2025
Adresă sediu social: Sat Gornet, Comuna Gornet, Str. Principală, Nr. 747, Județ Prahova
Actul de înmatriculare şi autorizare: Rezoluţie director/persoană desemnată nr. 41470 din 26.03.2015
Stare firmă: funcţiune
Formă de organizare: Societate cu Raspundere Limitata
Data ultimei înregistrări în registrul comerţului: 04.04.2025
Durată societate: nedeterminată
Act constitutiv actualizat prin menţiunea nr. 189093 din 21.01.2025

SEDIU SOCIAL

Act sediu: Contract de comodat din 14.01.2025
Data de început a valabilităţii pentru dovada de sediu: 14.01.2025
Data expirării dovezii de sediu: 14.01.2028
Durata sediului: 3 ani

PROVENIENŢĂ FIRMĂ

Nu există înregistrări

CAPITAL SOCIAL

Capital social subscris: 300 LEI, integral vărsat
Număr părţi sociale: 30
Valoarea unei părţi sociale: 10 LEI

NATURĂ CAPITAL

privat autohton 100%

ASOCIAŢI PERSOANE JURIDICE
DANAI INVEST S.R.L.
Calitate: asociat
Adresă sediu social: Bucureşti Sectorul 3, B-dul Decebal, Nr. 18, Bloc S4, Scara 3, Etaj 4, Apartament 56
Nr. de ordine în registrul comerţului: J40/22461/2024
CUI: 50551065
Aport la capital: 300 LEI
Aport vărsat total: 300 LEI
Aport vărsat în LEI: 300
Număr părţi sociale: 30
Cota de participare la beneficii şi pierderi: 100% / 100%

Ipoteca
Tip: Ipoteca mobiliara pe parti sociale
Act instituire: Contract de ipoteca asupra partilor sociale din 21.03.2025 emis de TOTAL CONCRETE SRL
Dosar nr. - din anul 2025
Descriere: conform act.

ASOCIAŢI PERSOANE FIZICE
Nu există înregistrări

REPREZENTANT acţionar/asociat/membru (PERSOANĂ JURIDICĂ)
Nu există înregistrări

ASOCIAT, reprezentant al deţinatorilor în comun de părţi sociale (PERSOANĂ FIZICĂ)
Nu există înregistrări

PERSOANE ÎMPUTERNICITE (PERSOANE JURIDICE)
Nu există înregistrări

PERSOANE ÎMPUTERNICITE (PERSOANE FIZICE)
LAMBREA DAVID-ANDREI
Calitate: administrator
Cetăţenie: română
Sex: MASCULIN
Data şi locul naşterii: 25.04.2001, Loc. Ploieşti, Prahova, România
Data numirii: 20.09.2024
Durată mandat: 99 ani
Data expirării mandatului: 20.09.2123
Puteri: DEPLINE
Temei legal: conf. Legii nr.31/1990

ADMINISTRATORI JUDICIARI / LICHIDATORI JUDICIARI / LICHIDATORI (PERSOANE JURIDICE)
Nu există înregistrări

CURATOR / CURATOR SPECIAL (PERSOANĂ JURIDICĂ)
Nu există înregistrări

CURATOR / CURATOR SPECIAL (PERSOANE FIZICE)
Nu există înregistrări

CENZORI / AUDITORI (PERSOANE JURIDICE)
Nu există înregistrări

CENZORI / AUDITORI (PERSOANE FIZICE)

Nu există înregistrări

ACTIVITATE PRINCIPALĂ
Domeniul de activitate principal: conform codificării (Ordin 377/2024) Rev. Caen (3)
4941 - Transporturi rutiere de mărfuri

ACTIVITĂŢI SECUNDARE
Domeniile de activitate secundare: conform codificării (Ordin 377/2024) Rev. Caen (3)
3511 - Producția de energie electrică din resurse neregenerabile
3512 - Producția de energie electrică din resurse regenerabile
3513 - Transportul energiei electrice
3514 - Distribuția energiei electrice
3515 - Comercializarea energiei electrice
3516 - Depozitarea energiei electrice
3540 - Activități ale agenților și brokerilor din domeniul energiei electrice și a gazelor naturale
5224 - Manipulări
Descriere activitate secundară: 4778-FARA ARME SI MUNITII
6920-CONTABILITATE PRIMARA
DOAR INCHIRIERE DE LA 7711 PANA LA 7739

EMBLEME
Nu există înregistrări

FILIALE / SUCURSALE / SUBUNITĂŢI
Nu există înregistrări

SEDII SECUNDARE / PUNCTE DE LUCRU
Nu există înregistrări

SEDII ŞI/SAU ACTIVITĂŢI AUTORIZATE
Tip activitate autorizată: terţi
Conform declaraţiei - tip model unic nr. 189093 din 21.01.2025
Activităţi în afara sediului social şi a sediilor secundare (CAEN REV.3):
- 3511 - Producția de energie electrică din resurse neregenerabile
- 3512 - Producția de energie electrică din resurse regenerabile
- 3513 - Transportul energiei electrice
- 3514 - Distribuția energiei electrice
- 3515 - Comercializarea energiei electrice
- 3516 - Depozitarea energiei electrice
- 3540 - Activități ale agenților și brokerilor din domeniul energiei electrice și a gazelor naturale
- 4941 - Transporturi rutiere de mărfuri
- 5224 - Manipulări

Data certificatului constatator: 28.01.2025

Sediul social din: Sat Gornet, Comuna Gornet, Str. Principală, Nr. 747, Județ Prahova
Tip sediu: principal
Conform declaraţiei - tip model unic nr. 189093 din 21.01.2025
Nu se desfăşoară activităţile prevăzute în actul constitutiv sau modificator
Data certificatului constatator: 28.01.2025

DREPTURI DE PROPRIETATE
Nu există înregistrări

ACORD DE RESTRUCTURARE
Nu există înregistrări

CONCORDAT PREVENTIV
Nu există înregistrări

FAPTE AFLATE SUB INCIDENŢA ART. 103 ALIN.(1) LIT. f-p) din Legea nr. 265/2022
- Restricții profesionist:
Nu există înregistrări

- Dizolvare firmă:
Nu există înregistrări

- Lichidare firmă:
Nu există înregistrări

- Insolvenţă:
Nu există înregistrări

ALTE MENŢIONĂRI
NU EXISTĂ OPOZIŢII

Nr. intrare: 189093 din 23.01.2025
Tip menţionare: Depunere act constitutiv actualizat (art.204 din Legea nr. 31/1990)
Act asociat: Act constitutiv actualizat din 17.01.2025 emis de TOTAL CONCRETE SRL

Nr. intrare: 198157 din 27.05.2024
Tip menţionare: Depunere act constitutiv actualizat (art.204 din Legea nr. 31/1990)
Act asociat: Act constitutiv actualizat din 15.05.2024 emis de TOTAL CONCRETE SRL

Nr. intrare: 43181 din 02.02.2024
Tip menţionare: Depunere act constitutiv actualizat (art.204 din Legea nr. 31/1990)
Act asociat: Act constitutiv actualizat din 31.01.2024 emis de TOTAL CONCRETE SRL

Nr. intrare: 603262 din 09.09.2022
Tip menţionare: Declaraţie pe propria răspundere conform art.15 din Legea nr. 359/2004
Act asociat: Declaraţie-tip pe propria răspundere - model 3 nr. 603262 din 09.09.2022 emis de GHEORGHE ANDREEA-MARIANA
Număr declaraţii: 1
Număr certificate constatatoare: 2

Nr. intrare: 560876 din 02.08.2022
Tip menţionare: Declaraţie pe propria răspundere conform art.15 din Legea nr. 359/2004
Act asociat: Declaraţie-tip pe propria răspundere - model 3 nr. 560876 din 02.08.2022 emis de GHEORGHE ANDREEA-MARIANA
Număr declaraţii: 1
Număr certificate constatatoare: 2

Nr. intrare: 567081 din 26.11.2020
Tip menţionare: Declaraţie pe propria răspundere conform art.15 din Legea nr. 359/2004
Act asociat: Declaraţie-tip pe propria răspundere - model 3 nr. 567081 din 26.11.2020 emis de LAMBREA DANIEL-ADRIAN
Număr declaraţii: 1
Număr certificate constatatoare: 3

Nr. intrare: 171618 din 23.04.2018
Tip menţionare: Declaraţie pe propria răspundere conform art.15 din Legea nr. 359/2004
Număr declaraţii: 1
Număr certificate constatatoare: 1

Nr. intrare: 234686 din 26.05.2016
Tip menţionare: Declaraţie pe propria răspundere conform art.15 din Legea nr. 359/2004
Număr declaraţii: 1
Număr certificate constatatoare: 1

Nr. intrare: 113001 din 25.03.2015
Tip menţionare: Declaraţie pe propria răspundere conform art.15 din Legea nr. 359/2004
Număr declaraţii: 1
Număr certificate constatatoare: 2

SITUAŢIA FINANCIARĂ PE ANUL 2023:
Numar mediu de salariati: 2
"1. Cifra de afaceri netă(ct.701 + 702 + 703 + 704 + 705 + 706 + 708 + 707 - 709 + 741** + 766)": 5100000 LEI
ACTIVE IMOBILIZATE - TOTAL (rd. 01 + 02 + 03): 509094 LEI
ACTIVE CIRCULANTE - TOTAL (rd. 05 + 06 + 07 + 08): 6258096 LEI
"CAPITALURI PROPRII - TOTAL(rd. 29+35+36+37-38+39-40+41-42+43-44-45)": 274108 LEI
18. PROFITUL SAU PIERDEREA BRUT(Ă): - Profit (rd. 228-229): 0 LEI
- Profit (rd.01+02-03-04-05-06-07+07a): 0 LEI
- Pierdere (rd.03+04+05+06+07-01-02-07a): 239382 LEI
Cheltuieli de inovare: -
18. PROFITUL SAU PIERDEREA BRUT(Ă): - Pierdere (rd. 229-228): 236409 LEI
"Numarul efectiv de salariati existenti la sfarsitul perioadei, respectiv la data de 31 decembrie": -
Impozite, contributii si taxe neplatite la termenul stabilit la bugetul de stat, din care:: -
Cheltuieli de cercetare - dezvoltare :: -

SITUAŢIA FINANCIARĂ PE ANUL 2022:
18. PROFITUL SAU PIERDEREA BRUT(Ă): - Profit (rd. 228-229): 6921 LEI
18. PROFITUL SAU PIERDEREA BRUT(Ă): - Pierdere (rd. 229-228): 0 LEI
ACTIVE IMOBILIZATE - TOTAL (rd. 01 + 02 + 03): 917471 LEI
ACTIVE CIRCULANTE - TOTAL (rd. 05 + 06 + 07 + 08): 271298 LEI
"CAPITALURI PROPRII - TOTAL(rd. 29+35+36+37-38+39-40+41-42+43-44-45)": 513430 LEI
"1. Cifra de afaceri netă(ct.701 + 702 + 703 + 704 + 705 + 706 + 708 + 707 - 709 + 741** + 766)": 568768 LEI
- Profit (rd.01+02-03-04-05-06-07+07a): 1336 LEI
- Pierdere (rd.03+04+05+06+07-01-02-07a): 0 LEI
Impozite, contributii si taxe neplatite la termenul stabilit la bugetul de stat, din care:: -
Numar mediu de salariati: 3
"Numarul efectiv de salariati existenti la sfarsitul perioadei, respectiv la data de 31 decembrie": 3
Cheltuieli de cercetare - dezvoltare :: -
Cheltuieli de inovare: -

SITUAŢIA FINANCIARĂ PE ANUL 2021:
ACTIVE IMOBILIZATE - TOTAL (rd. 01 + 02 + 03): 691505 LEI
"1. Cifra de afaceri netă (ct.701 + 702 + 703 + 704 + 705 + 706 + 708 + 707 - 709 + 741** + 766)": 2518324 LEI
- Pierdere (rd.03+04+05+06+07-01-02): 0 LEI
Impozite, contributii si taxe neplatite la termenul stabilit la bugetul de stat, din care:: -
"Numarul efectiv de salariati existenti la sfarsitul perioadei, respectiv la data de 31 decembrie": 1
Cheltuieli de cercetare - dezvoltare :: -
ACTIVE CIRCULANTE - TOTAL (rd. 05 + 06 + 07 + 08): 1335593 LEI

18. PROFITUL SAU PIERDEREA BRUT(Ă): - Pierdere (rd. 229-228): 0 LEI
- Profit (rd.01+02-03-04-05-06-07): 1057785 LEI
Numar mediu de salariati: 4
Cheltuieli de inovare: -
18. PROFITUL SAU PIERDEREA BRUT(Ă): - Profit (rd. 228-229): 1082376 LEI
"CAPITALURI PROPRII - TOTAL (rd. 29+35+36+37-38+39-40+41-42+43-44-45)": 1058085 LEI

Informaţiile sunt eliberate din registrul central computerizat al comerţului, ţinut de Oficiul Naţional al Registrului Comerţului şi au la bază comunicarea înregistrărilor efectuate în registrul comerţului ţinut de către oficiile registrului comerţului de pe lângă tribunale până la data de 09.04.2025.

S-a eliberat prezenta furnizare de informaţii solicitantului ANA MARIA TARITA, fiindu-i necesar la Informare.

Potrivit prevederilor art. 43 alin. (1) şi alin. (2) din Legea nr. 265/2022 privind registrul comerţului şi pentru modificarea şi completarea altor acte normative cu incidenţă asupra înregistrării în registrul comerţului, profesionistul are obligaţia să solicite înregistrarea în registrul comerţului a menţiunilor privind actele şi faptele a căror înregistrare este prevăzută de lege, în cel mult 15 zile de la data actelor sau producerii faptelor supuse obligaţiei de înregistrare. Înregistrarea menţiunilor se poate face şi la cererea persoanelor interesate, în cazurile prevăzute de lege, în termen de cel mult 30 de zile de la data la care au cunoscut actul sau faptul supus înregistrării.
În cazul persoanelor împuternicite al căror mandat a expirat, însă profesionistul nu a procedat la înregistrarea în registrul comerţului a menţiunilor corespunzătoare, conform celor de mai sus, acesta va figura în continuare înregistrat în registrul comerţului computerizat, cu calitatea respectivă şi cu durata mandatului expirată.

Prezentul document conţine date cu caracter personal a căror prelucrare intră sub incidenţa prevederilor Regulamentului (UE) nr. 679/2016 privind protecţia persoanelor fizice în ceea ce privește prelucrarea datelor cu caracter personal și privind libera circulaţie a acestor date și de abrogare a Directivei 95/46/CE.
Informaţiile cu privire la datele cu caracter personal furnizate prin prezentul document pot fi utilizate exclusiv în scopul pentru care au fost solicitate.
Pentru actele înregistrate în registrul comerţului, a căror descriere nu se regăsește în conţinutul certificatului constatator/furnizării de informaţii (de ex., la rubrica „Alte menţiuni", „Restricţii" ș.a.), solicitantul are posibilitatea obţinerii de copii/copii certificate după menţiunea respectivă, prin completarea formularului- tip „Cerere - comandă eliberare acte" și cu respectarea dispoziţiilor privind datele cu caracter personal.

Contrafacerea prezentului document constituie infracţiune și se pedepsește conform legii.

PROIECTARE,
CONSULTANȚĂ

'OWER DESIGN srl
:luj-Napoca
tr. Ana Aslan 40
:00528
:OMÂNIA

el: 0264 592 335
ax: 0264 257 217
-mail: info@powerd.eu

A2, D1, E1
atestat de

ISO 9001
certificat de

50 14001, ISO 27001
ISO 45001
certificate de

Lucrarea nr. 250331-5/31.03.2025

conform contract nr. 250331-2/31.03.2025

LINIE ELECTRICA SUBTERANA PENTRU DESCARCAREA ENERGIEI ELECTRICE PRODUSE DE CEF BALTESTI 2 SI CONECTAREA LA STATIA ELECTRICA 110/20 KV BALTESTI

FAZA: D.T.A.C.

(Specialitatea Instalații electrice + construcțiile aferente)

Proiectant general :
POWER DESIGN srl, Cluj-Napoca
Str. Ana Aslan, Nr. 40, Et.1, Loc. Cluj-Napoca, Jud. Cluj

Beneficiar:
SC TOTAL CONCRETE SRL,
Str. Principala, Nr. 747, Loc. Gornet, Jud. Prahova

Data: Martie 2025

DP – 2010 Acest document este propietatea firmei POWER DESIGN și nu poate fi folosit, transmis sau reprodus, total sau parțial, fără autorizarea expresă și scrisă; utilizarea sa trebuie să fie conformă scopului pentru care a fost elaborat. Documentul este valabil numai cu

PROIECTARE, CONSULTANȚĂ

'OWER DESIGN srl
:luj-Napoca
ir. Ana Aslan 40
·00528
:OMÂNIA

el: 0264 592 335
ax: 0264 257 217
-mail: info@powerd.eu

A2, D1, E1
atestat de

ISO 9001
certificat de

SO 14001, ISO 27001
ISO 45001
certificate de

semnăturile și ștampila în original.

FOAIE DE SEMNĂTURI:

Aprobat

Dr. Ing. Călin HOMAN
Autorizație ANRE nr. 201920527/18.11.2019, grad IVA

Verificat

Ing.Răzvan STOICA-TARȚA
Autorizație ANRE nr. 201811665/2018, grad IV A

Verificator MLPAT

Verificator ANRE

Autoritatea Națională de Reglementare in Domeniul Energiei
LUCACI IOAN DORIN
CNP 1650[illegible]120661
Verificator proiecte de instalații electrice
Autorizația nr. 201920535/15.11.2024
Valabilă până la data de: 15.11.2029

Proiectat

ȘEF PROIECT
Ing. Madalina Ana SIMA
Autorizație ANRE nr. 202210235/2022, grad IV A

PROIECTANȚI

Ing. Emilian Ioan TIMOFTE
Autorizație ANRE nr. 202311331/2023, grad IIA+IIB

ING. Vasile SCROBOTA

Nr. crt.	Persoana care a făcut modificarea		Data	Anexa la proiect
	Funcția	Numele și prenumele		
1.				
2.				

PROIECTARE,
CONSULTANȚĂ

'OWER DESIGN srl
:luj-Napoca
lr. Ana Aslan 40
·00528
:OMÂNIA

el: 0264 592 335
ax: 0264 257 217
·mail: info@powerd.eu

A2, D1, E1
atestat de

ISO 9001
certificat de

50 14001, ISO 27001
ISO 45001
certificate de

ACCREDITED
Management Systems
Certification Body

Cuprins

1. Date generale 5
1.1. Titularul investiției: 5
1.2. Beneficiarul investiției: 5
1.3 Elaboratorul proiectului: 5
1.4. Denumirea obiectivului de investiții: 5
1.5. Amplasamentul: 5
1.6 Situația existentă și necesitatea realizării investiției curente: 5
1.7. Topografia, trasarea lucrărilor beneficiarului 5
1.8. Clima și fenomenele naturale specifice 6
1.9. Categoria de importanță a obiectivului 6
1.10. Regimul juridic 6
1.11. Regimul economic 6
1.12. Regimul Tehnic 6
2. Memorii tehnice pe specialități 7
2.1. Memoriu tehnic de construcții 7
2.1.1 Condiții de amplasare și de realizare ale construcțiilor : 7
2.2.2. Soluții constructive și de finisaj 7
2.2. Memoriu tehnic instalatii electrice 9
2.2.1 Date Generale: 9
2.2.2 Componentele traseului de LES 110 kV 9
2.2.3 Descrierea traseului LES 110 kV si componentele traseului 9
2.2.4 Descrierea traseului LES 110 kV si componentele traseului 9
3. Date și indici care caracterizează investiția proiectată cuprinși în anexa la cererea pentru autorizare 11
3.1. Suprafața si situatia juridica a terenului din amplasament: 11
3.2. Durata de realizare și etapele de realizare, graficul de realizare a investiției 11
3.3. Devizul general al lucrărilor, întocmit în conformitate cu prevederile legale în vigoare 11
3.4. Anexe la Memoriu: 11

II . Piese desenate

PROIECTARE,
CONSULTANȚĂ

POWER DESIGN srl
Cluj-Napoca
Dr. Ana Aslan 40
400528
ROMÂNIA

Tel: 0264 592 335
Fax: 0264 257 217
E-mail: info@powerd.eu

A2, D1, E1
atestat de

ISO 9001
certificat de

ISO 14001, ISO 27001
ISO 45001
certificate de

ACCREDITED
Management Systems
Certification Body

LISTA PLANȘELOR

Nr. Crt.	Denumirea planșei	Scara	Indicativul planșei
Specialitatea electrica			
1	Plan de incadrare in zona	1:5000	E1
2	Plan de situatie – Centralizator LES	1:5000	E2-0
3	Plan de situatie proiectat LES 110 kV	1:1000	E2-1....E2-3
Specialitatea construcții			
1	Armare camera de mansonare	1:20	C1
2	Armare capac camera de mansonare	%	C2
3	Armare camin cutie de transpunere	1:10	C3
4	Detaliu armare capac camin cutie deconectare	1:10	C4
5	Dala beton 90x50x5	%	C5
6	Profil pozare in spatiu verde	1:10	C6
7	Profil pozare sectiune transversala Profil 1..3	1:10	C6.1
8	Profil pozare sectiune transversala Profil 4 DJ	1:10	C7
9	Profil pozare in drum de pamant	1:10	C8
10	Profil transversal aliniament DJ102M	%	C9

Autoritatea Națională de Reglementare în Domeniul Energiei
LUCACIU IOAN DORIN
CIP 1650703120661
Autorizație nr. 3034/15.11.2024
Valabilă până la data de 15.11.2029

PROIECTANT,
Ing. Emilian TIMOFTE
POWER DESIGN S.R.L. CLUJ-NAPOCA, ROMANIA

PROIECTARE,
CONSULTANȚĂ

'OWER DESIGN srl
'luj-Napoca
tr. Ana Aslan 40
-00528
:OMÂNIA

el: 0264 592 335
ax: 0264 257 217
-mail: info@powerd.eu

A2, D1, E1
atestat de

ISO 9001
certificat de

ISO 14001, ISO 27001
ISO 45001
certificate de

ACCREDITED
Management Systems
Certification Body

1. Date generale

Prezenta documentație a fost întocmită în vederea obținerii Autorizației de Construire pentru realizarea traseului LES pentru lucrarea **„Linie electrică subterană pentru descarcarea energiei electrice produse de CEF BALTESTI 2 și conectarea la Stația electrică 110/20 kV BALTESTI"** cu amplasamentul in Județul Prahova, in Comuna Balțești.

1.1. Titularul investiției:

SC TOTAL CONCRETE SRL, Str. Principala, Nr. 747, Loc. Gornet, Jud. Prahova

1.2. Beneficiarul investiției:

SC TOTAL CONCRETE SRL, Str. Principala, Nr. 747, Loc. Gornet, Jud. Prahova

1.3 Elaboratorul proiectului:

S.C. POWER DESIGN SRL, Str. Ana Aslan, Nr. 40, Et.1, Loc. Cluj-Napoca, Jud. Cluj

1.4. Denumirea obiectivului de investiții:

LINIE ELECTRICA SUBTERANA PENTRU DESCARCAREA ENERGIEI ELECTRICE PRODUSE DE CEF BALTESTI 2 SI CONECTAREA LA STATIA ELECTRICA 110/20 KV BALTESTI

1.5. Amplasamentul:

Amplasamentul viitorului traseu se realizează în Comuna Balțești, teren extravilan cat si intravilan, Loc. Baltesti, Str. DJ 102M si Str. Gorunului, în județul Prahova.
Centrala fotovoltaică se va amplasa pe terenul cu numărul cadastral 26607, fiind în proprietatea **SC TOTAL CONCRETE SRL.**
Amplasamentul proiectului se află pe o suprafață plană și orizontală.
LES 110 kV se va poza la marginea proprietăților. Acesta va subtraversa DJ 102M prin foraj dirijat.

1.6 Situația existentă și necesitatea realizării investiției curente:

Investitia are ca baza Certificatul de Urbanism nr. ..... din ..... eliberat de PRIMARIA COMUNEI BALTESTI pentru obtinerea autorizatiei de construire **"LINIE ELECTRICA SUBTERANA PENTRU DESCARCAREA ENERGIEI ELECTRICE PRODUSE DE CEF BALTESTI 2 SI CONECTAREA LA STATIA ELECTRICA 110/20 KV BALTESTI"**. Se va construi, o linie electrica subterana LES de 110 Kv care va conecta statia electrica de transforamare proprie CEF BALTESTI 2 10,125 MW de statia de transformare existenta BALTESTI 110/20 kV.
În aceelasi traseu de LES se va adauga si un canal de comunicare, retea de fibră optică.

Avantajele realizarii lucarii:

- Introducerea unei capacități de producere de energie gratuită, inepuizabilă și infinit regenerabilă care va reduce riscurile asociate prețurilor volatile ale combustibililor fosili.
- Eficientizarea consumului de energie și promovare a resurselor regenerabile, inovării, cercetării și dezvoltării tehnologice prin alinierea la țintele strategiei nationale;
- Pe durata funcționării nu vor exista emisi de gaze, deșeuri sau riscuri de accidente fizice.
- Echipamentul de producție va fi instalat în apropierea locului de consum, evitându-se pierderile de putere datorate transportului și distribuției.
- Costuri de operare, întreținere și reparații minime.

1.7. Topografia, trasarea lucrărilor beneficiarului

Toate terenurile deservite proiectului au parcelele identificate, cu proprietari privati cat si publici.

PROIECTARE, CONSULTANȚĂ

'OWER DESIGN srl
Cluj-Napoca
Ir. Ana Aslan 40
00528
:OMÂNIA

el: 0264 592 335
ax: 0264 257 217
-mail: info@powerd.eu

A2, D1, E1
atestat de

ISO 9001
certificat de

SO 14001, ISO 27001
ISO 45001
certificate de

ACCREDITED
Management Systems
Certification Body

1.8. Clima și fenomenele naturale specifice

La proiectarea și construirea instalațiilor de alimentare cu energie electrică s-a ținut seama de natura terenului de fundare:

- topografia: jud. PRAHOVA, pe teritoriul comunei Baltesti;
- condiții climato - meteorologice: **zonă B,** *conf. NTE 003/04/00;*
- zona seismică cu gradul VII de calcul: a_g= **0,40g** *conform P100-1/2013;*
- perioada de colț: **Tc=1,6 s,** *conform P100-1/2013;*
- natura terenului de fundare: **teren cat. II;**
- condiții geologice pentru fundare: **teren mediu de fundare.**
- Sub aspectul fenomenelor fizico-geologice amplasamentul rețelelor **este stabil.**
- Temperatura medie anuala + 10 °C
- Temperatura maxima anuala >36°C
- Precipitatii medii anuale 4-500 mm
- Viteza maxima a vântului <15 m/s.
- Adâncimea maxima de inghet conform STAS 6054 / 77 este de 0.90 m.

1.9. Categoria de importanță a obiectivului

Categoria de importanta a constructiei proiectate, conform HGR nr.766/1997, va fi "C", constructie de importanta normală.

Clasa de importanță aconform P100-2013, tab.4.2. va fi III.

1.10. Regimul juridic

Imobilele (terenurile) se află situate în intravilanul și extravilanul Comunei Balteşti, judeţul Prahova.

Terenurile pe care se va face trecerea LES + Fibra Optică, aparţin domeniului public al judeţului Prahova (DJ102M), domeniul public al Comunei Baltesti, Satul Baltesti (Strada Gorunului), și proprietatea privată a beneficiarului care are Nr. Cadastral 26607, Comuna Baltesti.

- Imobilele nu fac parte din lista monumentelor istorice, siturilor arheologice sau ariilor naturale protejate.
- Drumurile de exploatare sunt proprietatea publică a comunei Baltesti judeţul Prahova.

Autoritatea Națională de Reglementare
LUCACI IOAN DORIN
CNP 1650703120661

1.11. Regimul economic

- Folosința Actuală: Drumuri De Exploatare Și Drumul Județean DJ 102M;
- Destinația Admisă: Lucrări în intravilan și extravilan cu respectarea planurilor de urbanism generale și a regulamentelor locale de urbanism, avizate și aprobate potrivit legii;
- Reglementări Fiscale Stabilite: Conform Legislației În Vigoare;
- Destinația Propusă: **„Linie electrică subterană pentru descarcarea energiei electrice produse de CEF BALTESTI 2 și conectarea la Stația electrică 110/20 kV BALTESTI"**

1.12. Regimul Tehnic

- Prezentul Certificat De Urbanism **Poate Fi Utilizat** În Scopul Declarat pentru obținerea Autorizației De Construire:

„Linie electrică subterană pentru descarcarea energiei electrice produse de CEF BALTESTI 2 și conectarea la Stația electrică 110/20 kV BALTESTI"

PROIECTARE,
CONSULTANȚĂ

'OWER DESIGN srl
Juj-Napoca
tr. Ana Aslan 40
-00528
:OMÂNIA

el: 0264 592 335
ax: 0264 257 217
-mail: info@powerd.eu

A2, D1, E1
atestat de

ISO 9001
certificat de

SO 14001, ISO 27001
ISO 45001
certificate de

2. Memorii tehnice pe specialități

2.1. Memoriu tehnic de construcții

2.1.1 Condiții de amplasare și de realizare ale construcțiilor :

Realizarea traseului de cablu se va face cu respectarea prevederilor pentru extravilanul cat si intravilanul din comuna BALTESTI, precum și a condițiilor impuse de administratorii infrastructurile existente.

- Tuburi PEHD montate la subtraversări de drumuri/intrari amenajate prin foraj dirijat orizontal;
- Canivouri;
- Camere de mansonare;

2.2.2. Soluții constructive și de finisaj

Realizarea traseului se va intocmi în cea mai mare parte subteran, lățimea maxima a șanțului de pozare va fi de maxim l=1,0m și adâncimea de pozare de h=1,5m.
Se va avea în vedere pozarea în șanț comun a circuitului aferent LES 110 kV si a cablului de fibră optică de tip OPUG.
Toate elementele constructive ale traseului se vor poza până la cota 0,00 a terenului, cu excepția bornelor de suprafață.
Distanța de montare a bornele de suprafață în aliniament este de 500m, de asemenea acestea se vor monta și în cazul schimbărilor de direcție, traversări / subtraversări de drumuri, intersecții cu alte rețele. Borna se fixează lateral de cablu la 0.8m de axul lui, cu placa de inscripție orientată spre cablu.
La intersecția traseului de cabluri cu elemente de infrastructură, traversarea acestora se va face prin foraj subteran.
La o perioadă de 6 luni, beneficiarul, va reanaliza traseul de cablu, și va realiza recompactarea terenului, acolo unde este cazul.

Nota:

- **Pentru pozarea cablurilor nou proiectate se va respecta profilele de pozare atasate documentatiei.**
- **Profilul (santul) pentru pozarea subterana in comun a cablurilor 110 kV si a cablului de fibra optica (inclusive subtraversarile din traseu), se vor realiza de catre executantul LES 110 kV. Coordonarea cu executanul LES este obligatorie.**

Reguli de pozarea cablurilor :
Lucrările de pozare a cablurilor se vor realiza astfel :

Pozare Cablu + Fibra Optica montate în spațiu verde
Pentru pozarea circuitul LES 110 kV se va sapa un șanț cu lățimea l= 1000 mm, h=1500 mm, conform planșei C6.
Se așterne în șanțul de săpătură în spațiu verde a unui strat de nisip de circa 100 mm grosime, se așează cablurile pe stratul de nisip, dupa care se așterne un nou strat de nisip, după care se montează tubul PEHD Ø75 mmp în care se va poza fibra optică, respectiv tubul PEHD Ø 75 mmp, pentru conductorul de echipotențializare, peste aceastea adaugându-se un nou strat de nisip.
Peste acest ultim strat de nisip, se adaugă un prim strat de 100 mm grosime de pământ compactat rezutat din săpătura, după care se va monta peste acesta o folie de avertizare, după care se va acoperi cu balast, peste care se va monta markerul electronic, urmand încă un strat de balast peste acesta, peste care se va monta dala prefabricată b.a de 500x900x5 mm, peste care mai urmeaza a2a folie de avertizare, iar de la aceasta pana la cota 0,00m se va adauga tot balast.
După terminarea lucrăriilor, se vor reface terenurile afectate de lucrările de săpături, și se va asigura recepția acestei faze de lucrări, ce constituie faza determinantă și numai dupa confirmarea calității lucrăriilor executate se poate recepționa.

Autoritatea Nationala de Reglementare
in Domeniul Energiei
LUCAC IOAN DORIN
CNP 1800703120661
Autorizatia nr. 2019/26535/15.11.2021
Valabil până la data de semnătură

PROIECTARE, CONSULTANȚĂ

'OWER DESIGN srl
Cluj-Napoca
tr. Ana Aslan 40
-00528
'OMÂNIA

el: 0264 592 335
ax: 0264 257 217
-mail: info@powerd.eu

A2, D1, E1
atestat de
ANRE
ISO 9001
certificat de
TÜV SÜD
SO 14001, ISO 27001
ISO 45001
certificate de
IAS
ACCREDITED
Management Systems
Certification Body
SCS ISO 14001
SCS ISO 27001
SCS ISO 45001
Design Power

Tuburi PEHD montate la subtraversări de drumuri/intrari amenajate prin foraj dirijat orizontal

Tehnologia de foraj dirijat se va utiliza în situații în care nu se poate întrerupe ciculația pe drumul respectiv (drumuri principale, acces în zone de importanță ridicată, etc), în acest caz se execută un foraj orizontal dirijat pe sub infrastructura drumului cu o instalație specializată.

Procesul de foraj orizontal dirijat constă în pozarea tuburilor pe sub drumuri, situație în care se realizează foraje paralele/orizontale, concomitant cu acestea, respectiv cu forajele, în instalația de foraj se montează și tuburile PEHD prin care urmează sa fie montate cablurile.

Se vor realiza 4 foraje pentru cablul 110 kV, pentru subtraversarea drumului judetean DJ102M, subtraversarea drumurilor locale, drumuri de exploatare.

- Realizarea terminalelor și conectarea cablurilor în celulele aferente ;

Pozarea cablurilor se va realiza conform NTE 007/08/00 "Normativ pentru proiectarea si executarea rețelelor de cabluri electrice" si a tuturor normativelor in vigoare.

Camere de manșonare

Camerele de manșonare sunt construcții subterane, din beton armat monolit, clasa C20/25, armate cu oțel beton BST 500S (conform planșei C1), acoperite cu plăci prefabricate din beton aramt clasa C20/25 (conform planșei C1).

La lucrarile de umpluturi se va tine seama de urmatoarele aspecte:

- Nu se foloseste pentru umplutura stratul vegetal rezultat din sapatura sau de alta provenienta similara
- Se va executa din pamantul rezultat din sapaturi, daca nu sunt prevazute alte conditii
- Pentru ca pământul sa aibă umiditatea cât mai apropiată de cea optimă de compactare, se va uda cu apă ;
- Umplutura se va executa în strat de 20-30 cm , se va uda , după care se va compacta mecanizat prin cilindrare sau prin vibro - compactor ;
- Periodic se va măsura tasarea terenului , care la finalele compactării trebuie să fie de cel puțin 5 cm ;
- După terminarea compactării se va asigura recepția acestei faze de lucrări , ce constituie faza determinantă și numai după confirmarea calității lucrărilor executate se poate trece la continuarea lucrărilor

În zonele necarosabile ale traseului cablurile se vor poza in pamant, in trefla, intre doua straturi de nisip de cate 10 cm fiecare, la circa 0.80-1.2m adâncime, cu folie avertizoare / banda de avertizare pe fond galben ingropată la mijlocul adâncimii șanțului și deasupra stratului de nisip.
Peste acestea se va pune pamant compactat rezultat din sapatura din care s-au indepartat toate corpurile ce ar putea deteriora cablurile.
În zonele carosabile ale traseului / traversari , pentru asigurarea unei protectii mecanice ridicate , cablurile se vor poza in tub, respectiv fibra optica in tub, incastrate in beton Astuparea santului se va face cu pamant compactat. La extremitatile tevilor spatiul dintre cabluri si tevi se va obtura.
Subtraversarea cailor rutiere importante / retele existente se va face in tub PEHD instalate prin foraj orizontal dirijat .
Forajul se va executa de catre o societate specializata si autorizata.
Spatiul dintre cabluri si tevile de protectie se vor obtura.
Celelalte subtraversari se vor realiza prin sapatura deschisa manuala.

PROIECTARE,
CONSULTANȚĂ

'OWER DESIGN srl
'luj-Napoca
ir. Ana Aslan 40
·00528
'OMÂNIA

el: 0264 592 335
ax: 0264 257 217
·mail: info@powerd.eu

A2, D1, E1
atestat de

ISO 9001
certificat de

ISO 14001, ISO 27001
ISO 45001
certificate de

ACCREDITED
Management Systems
Certification Body

2.2. Memoriu tehnic instalatii electrice

2.2.1 Date Generale:

Lungimea traseului proiectat, care conectează stația de transformare CEF BALTESTI 2, stație care este amplasată pe domeniu privat, identificat cu numarul cadrastral 26607, cu stația de transformare 110/20 kV BALTESTI, **este de aproximativ 1500 m.**

Pe amplasament se propune realizarea unei traseu de cablu + Fibra Optica, in urma obtinerii **certificatului de urbanism cu nr. ..... din .....**, eliberat de PRIMARIA COMUNEI BALTESTI.

Proiectul propune realizarea racordului la SEN a unor centrale fotovoltaice pentru producere energie verde amplasata în Comuna Baltesti, județul PRAHOVA.

Energia produsă de centrala fotovoltaica va fi PRELUATĂ DIN STAȚIA DE TRANSFORMARE CEF BALTESTI 2 de 20/110 kV, urmând ca această energie să fie transportată în reteaua Electrica de Distributie, respectiv in Statia Electrica existenta BALTESTI.

2.2.2 Componentele traseului de LES 110 kV

Traseul proiectat va avea următoarele componente:

- Cablu monopolar de tip A2XAS(FL)2Y 3x(1x300 mmp) protejate în 3x tub PEHD Ø=200 mm;
- Conductor de echipotențializare 1x150 mmp AL, protejat în tub PEHD Ø=75 mm;
- Cablu de fibra optică utilizată este de tip exterior, duct cable cu 24/48 fibre optice de tip single mode cu protecție metalică nativă, total dielectric, neinflamabil, cu protecție împotriva rozătoarelor și la pătrunderea apei și va fi pozat într-un duct de fibră optică PEHD Ø 75 mm, în canalizație comună cu LES 110kV;
- Pe tot traseul, în vederea pozării fibrei optice, cat si a cablurilor LES 110 kV, vor fi montate camerete de tragere prefabricate, la 500m distanță una față de alta.

Cameretele de tragere sunt necesare și în cazul în care se montează cutii de jonctiune și la schimbări bruște de direcție.

- Distanța de montare a bornele de suprafață în aliniament este de 100m, de asemenea acestea se vor monta și în cazul schimbărilor de direcție, traversări/subtraversări de drumuri, intersecții cu alte rețele Borna se fixează lateral de cablu, la 0.8m de axul lui, cu placa de inscripție orientată spre cablu.
- Markeri electronici;
- Camere/camine de mansonare proiectate
- Camin de tragere

2.2.3 Descrierea traseului LES 110 kV si componentele traseului

Realizarea traseului se va realiza subteran, lățimea șanțului de pozare va fi de l=1m și adâncimea de pozare de h=1,5m.

Se va avea în vedere pozarea în șanț comun a circuitului aferent LES 110 kV, a cablului de fibră optică de tip OPUG. În șant se va poza LES 110 kV + Fibra Optica care conecteaza stația de transformare CEF BALTESTI 2 de STATIA ELECTRICA BALTESTI.

2.2.4 Descrierea traseului LES 110 kV si componentele traseului

Lungimea traseului proiectat, care conectează stația de transformare CEF BALTESTI 10,125 MW, stație care este amplasată pe domeniu privat, identificat cu numarul cadrastral 26607, de Statia Electrica existenta Baltesti, este de aproximativ 1500 m.

LES 110 kV se va poza la marginea proprietăților și se vor respecta în totalitate avizele obținute prin certificatul de urbanism.

Pe teritoriul administrativ al localității Baltesti, circuitul aferent LES 110 kV de tip A2XAS(FL)2Y 3x(1x200 mmp), pozat în șanț comun cu cablu de fibră optică de tip OPUG

PROIECTARE, CONSULTANȚĂ

POWER DESIGN srl
Cluj-Napoca
Dr. Ana Aslan 40
400528
ROMÂNIA

Tel: 0264 592 335
Fax: 0264 257 217
E-mail: info@powerd.eu

A2, D1, E1
atestat de

ISO 9001
certificat de

ISO 14001, ISO 27001
ISO 45001
certificate de

și cu LES 110 kV și OPUG aferente CEF Baltesti 2 - 10,125 MW, toate protejate în tuburi, va fi montat pe următorul traseu:

- ❖ Subteran, din stația de transformare CEF Baltesti 2 - 10,125 MW, amplasată pe terenul identificat cu numărul cadastral 26607, proprietate privată, apoi va continua subteran pe partea stângă a drumului de exploatare existent, avand Nr. cadastral 29160 / Strada Gorunului, își va continua traseul de-a lungul drumului, pe partea dreapta în aliniament cu drumul de exploatare / Strada Gorunului până în dreptul intersectiei cu drumul Judetean DJ102M, in apropierea Nr. Cadastral 26623.

In aceasta zona, a drumului de expoatare Strada Gorunului, traseul de cablu v-a avea de subtraversat prin foraj dirijat si 2 intrari ale unor imobile, aflate cu numerele cadastrale 21724 si 21709.


- ❖ Începând din dreptul imobilului identificat cu numărul cadastral 26623, linia electrică subterană își schimbă direcția, urmând aliniamenul Drumului Judetean DJ 102M pe partea stanga, in sensul kilometrarii acestuia pana in dreptul numarului cadastral 21675.
- ❖ Din dreptul imobilului deservit cu numarului cadastral 21675 se va efectua o subtraversare prin foraj dirijat de circa 60 m.
- ❖ Din zona trecerii subterane a imobilului cu Nr. Cadastral 21674, cablul isi va continua traseul in aliniament cu Drumul Judetean DJ102M pana in dreptul imobilului cu nr. Cadastral 21660 unde linia electrică subterană își schimbă direcția, urmand subtraversarea Drumului Judetean Dj 102M.

Pentru a putea face racordarea in Statia Electrica existenta Baltesti, este nevoie ca subtraversarea drumului judetean DJ 102 M , sa fie facută în TUB PEHD.

Traseul descris se va imparti astfel:

1. Drumuri Comunale/ Strada Gorunului: 1000 m.
2. Drumul Judetean DJ102M: 500 m.

Nota: Fibra optica proiectata, se va poza in TUB PEHD Ø 75 mm pe toata lungimea sa.

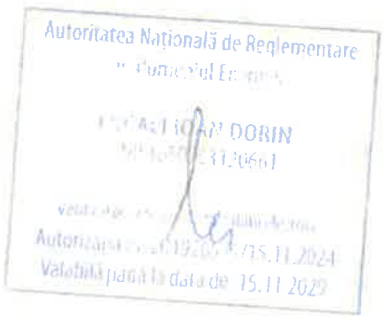

PROIECTARE,
CONSULTANȚĂ

'OWER DESIGN srl
:luj-Napoca
)r. Ana Aslan 40
·00528
:OMÂNIA

el: 0264 592 335
ax: 0264 257 217
-mail: info@powerd.eu

A2, D1, E1
atestat de

ISO 9001
certificat de

SO 14001, ISO 27001
ISO 45001
certificate de

ACCREDITED
Management Systems
Certification Body

3. Date şi indici care caracterizează investiţia proiectată cuprinşi în anexa la cererea pentru autorizare

3.1. Suprafaţa si situatia juridica a terenului din amplasament:

Lucrările propuse de constructie a noii **statii de transformare** si amplasare a **centralei fotovoltaice** se realizeaza pe terenul incredintat in superficie **SC TOTAL CONCRETE SRL;**

3.2. Durata de realizare şi etapele de realizare, graficul de realizare a investiţiei

Lucrarile se vor desfasura si realiza conform graficului de timp.

Notă:

- Graficul tine cont la data intocmirii, de durata de furnizare a materialelor și echipamentelor.
- Graficul este valabil in conditii meteo favorabile. In cazul aparitiilor unor fenomene extreme acesta poate suferi modificari.

3.3. Devizul general al lucrărilor, întocmit în conformitate cu prevederile legale în vigoare

- Conform devizului general anexat documentatiei


3.4. Anexe la Memoriu:

- Cerere pentru Autorizatie de Construire
- Anexa la cerere
- Dovada achitarii taxelor
- Certificatul de urbanism
- Extrase CF
- Referatele de verificare a proiectului în conformitate cu legislația în vigoare, întocmite de verificatori de proiecte atestați, aleși de investitor

Autoritatea Națională de Reglementare în Domeniul Energiei
LUCACI IOAN DORIN
CNP 1650723120661
Verificator de proiecte de instalații electrice
Autorizație nr. AGR/05357/5 11 2024
Valabilă pana la data de: 15.11 2029

PROIECTANT,
ING. Madalina Ana SIMA
ING. Emilian Ioan TIMOFTE
ING. Vasile SCROBOTA

SECTIUNE TRANSVERSALA AMPLASARE CABLU ELECTRIC
DJ 102M

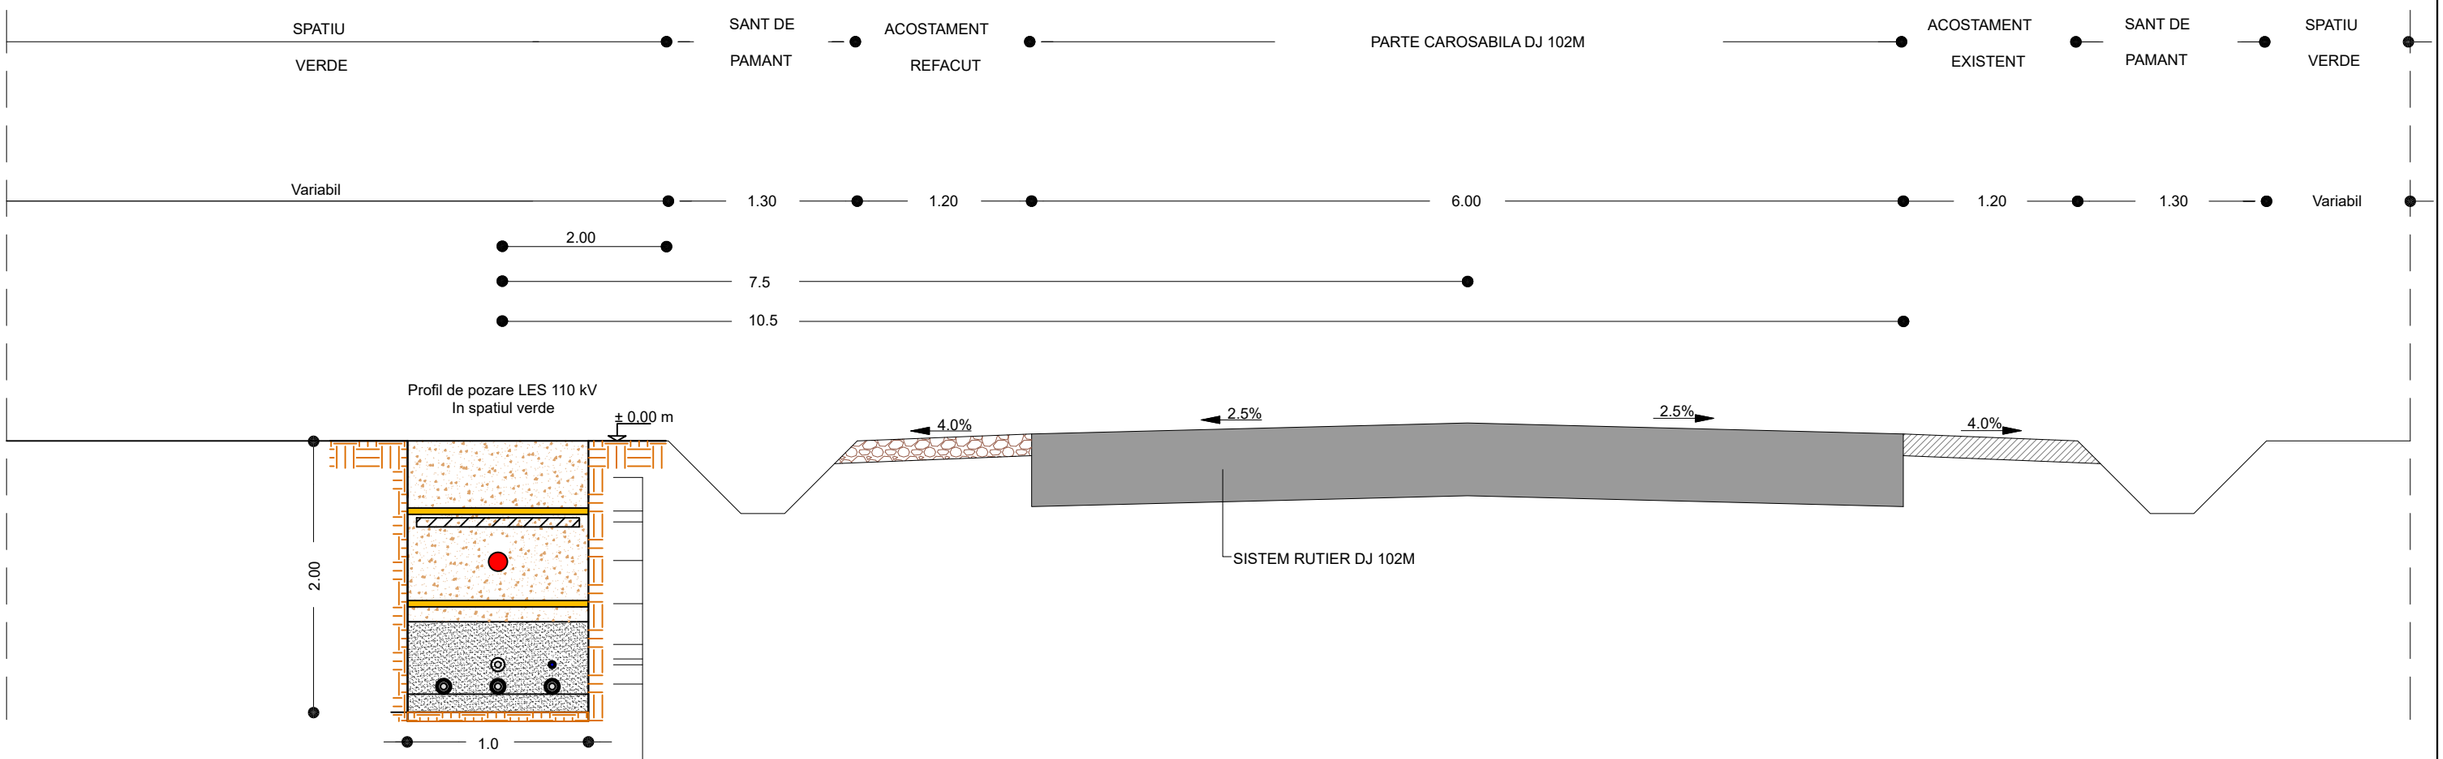

- ACOSTAMENT DIN BALAST REFACUT - 15 CM
- BANDA AVERTIZARE PVC CABLU ELECTRIC
- DALA PREFABRICATA B.A 500X900X5 MM
- MARKER ELECTRONIC PROIECTAT
- BANDA AVERTIZARE PVC CABLU ELECTRIC
- STRAT SUPORT NISIP - 50 CM
- TUB PEHD Ø75 MM PENTRU PROTEJARE CONDUCTOR ECHIPOTENTIALIZARE 1X150MMP AL
- TUB PEHD Ø75 MM PENTRU PROTEJARE CONDUCTOR OPUG (FIBRA OPTICA)
- CABLU 3 X 1 X 300 MMP INGLOBAT IN NISIP

VERIFICATOR /EXPERT		SEMNĂTURA	CERINȚA		

Design Power PROIECTARE ȘI CONSULTANȚĂ
POWER DESIGN srl, Cluj-Napoca, 400528
Str. Ana Aslan nr. 40, ROMANIA
Tel : 0264 592 335 / Fax: 0264 257 217
E-mail:info@powerd.eu / www.powerd.eu

Specificație	Nume	Semnătura	Scara
Șef proiect	ing. Madalina Ana SIMA		%
Proiectat	ing. Vasile SCROBOTA		
Desenat	ing. Emilian Ioan TIMOFTE		Data:
Verificat	ing. Răzvan STOICA TARȚA		03.2025
Aprobat	dr. ing. Calin HOMAN		

Client:
S.C. TOTAL CONCRETE S.R.L

Titlu proiect:
"Linie electrica subterana pentru descarcarea energiei electrice produse de CEF BALTESTI 2 si conectarea la statia electrica 110/20 kv BALTESTI"


Titlu planșă:
Plan Profil de pozare in spatiul verde zona DJ

Proiect nr.
250331-5/
31.03.2025


FAZA:
DTAC

C9


Vedere de sus cămin manşonare
Scara 1:20

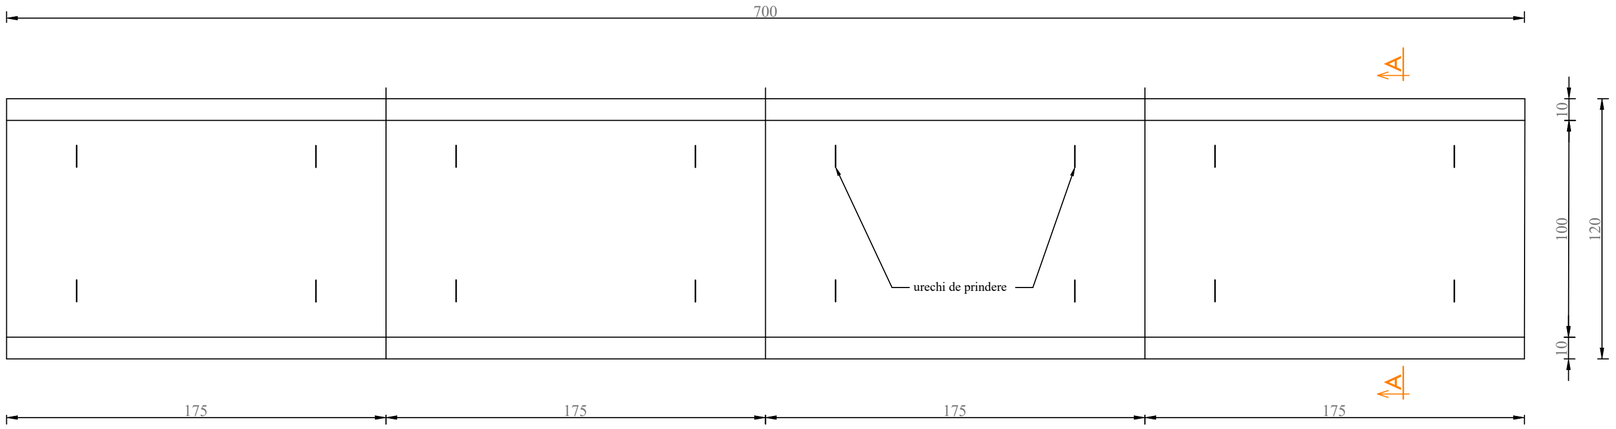


Secţiune A-A
Sc 1:20

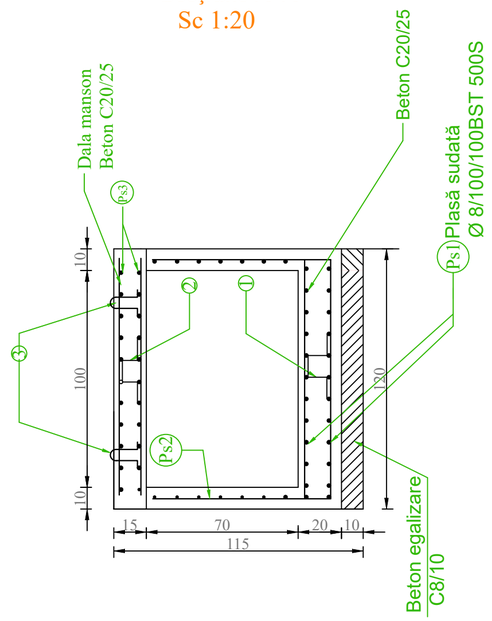

Ps1 Ø 8/100/100 BST 500S 220x360 2 buc

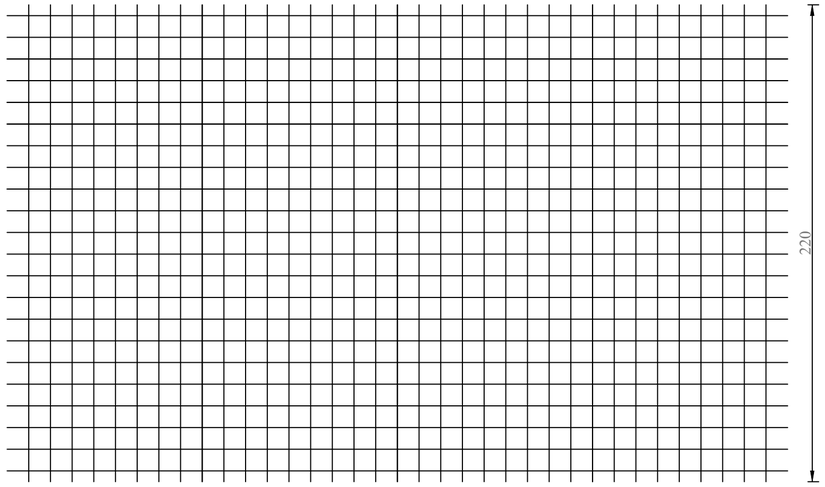


Ps2 Ø 8/100/100 BST 500S 85x360 -4 buc

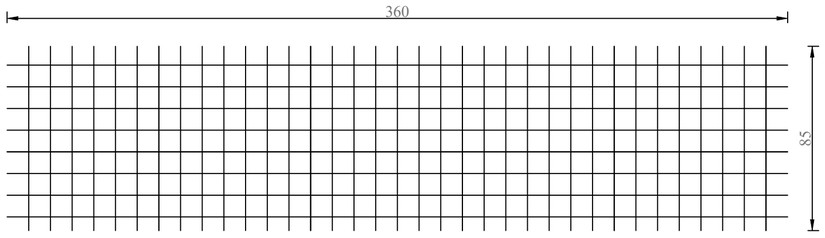

Extras de plase sudate

Marca	Tipul plasei	Nr. buc.	mp	Masa/mp	Masa/ totala
Ps1	Ø8 100x100 115x360	4	17.28	8.60	148.7
Ps2	Ø8 100x100 85x360	4	12.3	8.60	105.8
Ps3	Ø8 100x100 170x115	8	16.32	8.60	140.4
	TOTAL [kg]				~ 395.0 Kg

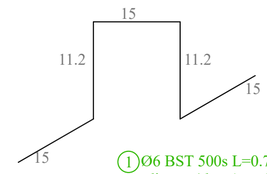


1 Ø6 BST 500s L=0.70m
se dispun 4 buc în radier


Beton C20/25 T3/T4-132,5/0-31
C8/10 T3/T4+132.5/0-31-egalizări
Oţel BST 500S
Acoperirea cu beton - 5 cm în contact cu pământul
-3 cm spre fața interoară


Notă:
-placa se realizează din 4 buc. egale.
-în cazul în care căminul se toarnă pe loc, acesta se va realiza dintr-o bucată.
-în cazul în care se realizează prefabricat, el se poate executa din mai multe tronsoane (minim 4 bucăți)


VERIFICATOR /EXPERT		SEMNĂTURA	CERINȚA		
Design Power PROIECTARE ŞI CONSULTANȚĂ	POWER DESIGN srl, Cluj-Napoca, 400528 Str. Ana Aslan nr. 40, ROMANIA Tel : 0264 592 335 / Fax: 0264 257 217 E-mail:info@powerd.eu / www.powerd.eu			Client: S.C. TOTAL CONCRETE S.R.L	Proiect nr. 250331-5/ 31.03.2025
Specificație	Nume	Semnătura	Scara	Titlu proiect: **"Linie electrica subterana pentru descarcarea energiei electrice produse de CEF BALTESTI 2 si conectarea la statia electrica 110/20 kv BALTESTI"**	FAZA: DTAC
Șef proiect	ing. Madalina Ana SIMA		1:20		
Proiectat	ing. Vasile SCROBOTA				
Desenat	ing. Emilian Ioan TIMOFTE		Data:	Titlu planșă: Armare camera de mansonare	C1
Verificat	ing. Răzvan STOICA TARȚA		08.2025		
Aprobat	dr. ing. Calin HOMAN				

Ps3 Ø 8/100/100 BST 500S 1.70x2.20 - 8 buc

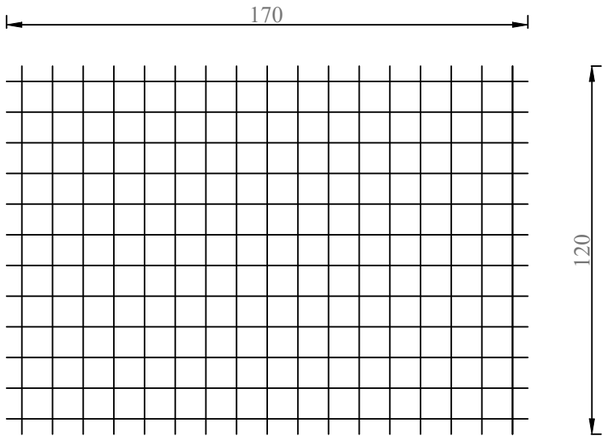


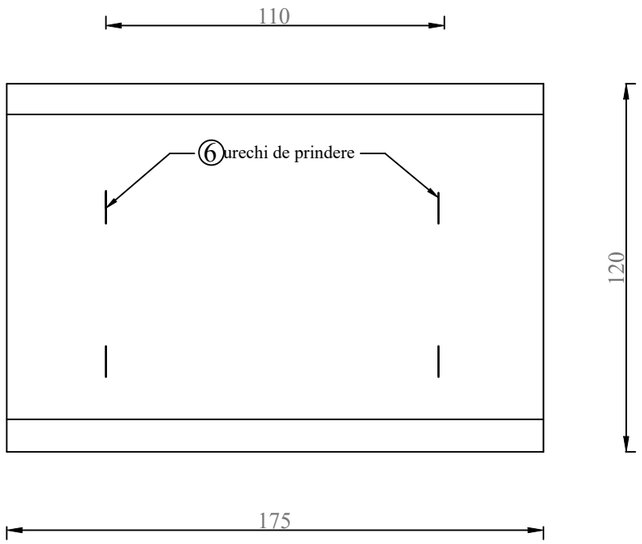

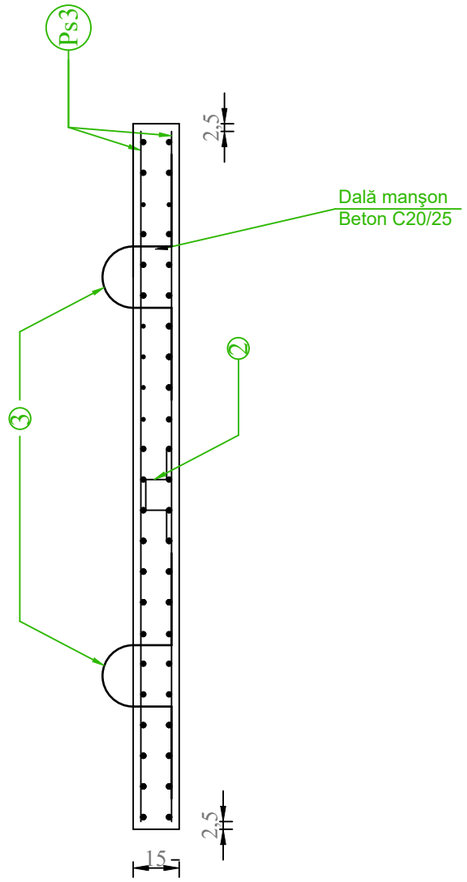


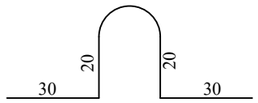

③ 4Ø16 BST 500s L=1.20m / buc

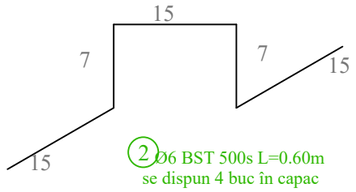

② Ø6 BST 500s L=0.60m
se dispun 4 buc în capac

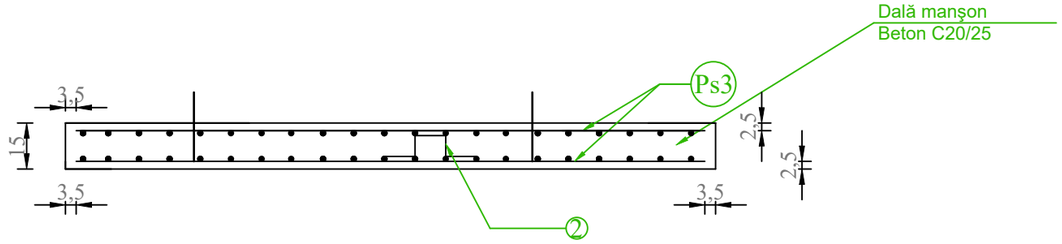

Extras armături

Marca	Ø	Lungime	Nr.	Lungime totală BST 500s	
				Ø6	Ø16
1	6	0.70 m	18	12.6 m	
2	6	0.60 m	18	10.8 m	
3	16	1.20 m	16		19.2 m
Total ml / Ø				23.4 m	19.2 m
Masă / Ø / ml				0.222 kg	1.570 kg
Masă / Ø				5.2 kg	30.2 kg
Masă totală				35.4 kg	

Beton C20/25 T3/T4-132,5/0-31
Beton C8/10 T3/T4-132,5/0-31
Oţel BST 500S ; OB37

Nota:Se citeste împreuna cu planşa C1,denumita "Armare cameră manşonare"

VERIFICATOR /EXPERT		SEMNĂTURA	CERINȚA		

Design Power PROIECTARE ŞI CONSULTANȚĂ
POWER DESIGN srl, Cluj-Napoca, 400528
Str. Ana Aslan nr. 40, ROMANIA
Tel : 0264 592 335 / Fax: 0264 257 217
E-mail:info@powerd.eu / www.powerd.eu

Specificație	Nume	Semnătura	Scara
Şef proiect	ing. Madalina Ana SIMA		%
Proiectat	ing. Vasile SCROBOTA		
Desenat	ing. Emilian Ioan TIMOFTE		Data:
Verificat	ing. Răzvan STOICA TARȚA		03.2025
Aprobat	dr. ing. Calin HOMAN		

Client:
S.C. TOTAL CONCRETE S.R.L

Titlu proiect:
"Linie electrica subterana pentru descarcarea energiei electrice produse de CEF BALTESTI 2 si conectarea la statia electrica 110/20 kv BALTESTI"


Titlu planșă:
Armare capac camera de mansonare

Proiect nr.
250331-5/
31.03.2025


FAZA:
DTAC


C2

Vedere de sus cămin cutie transpunere+ legare la pamant
Scara1:10

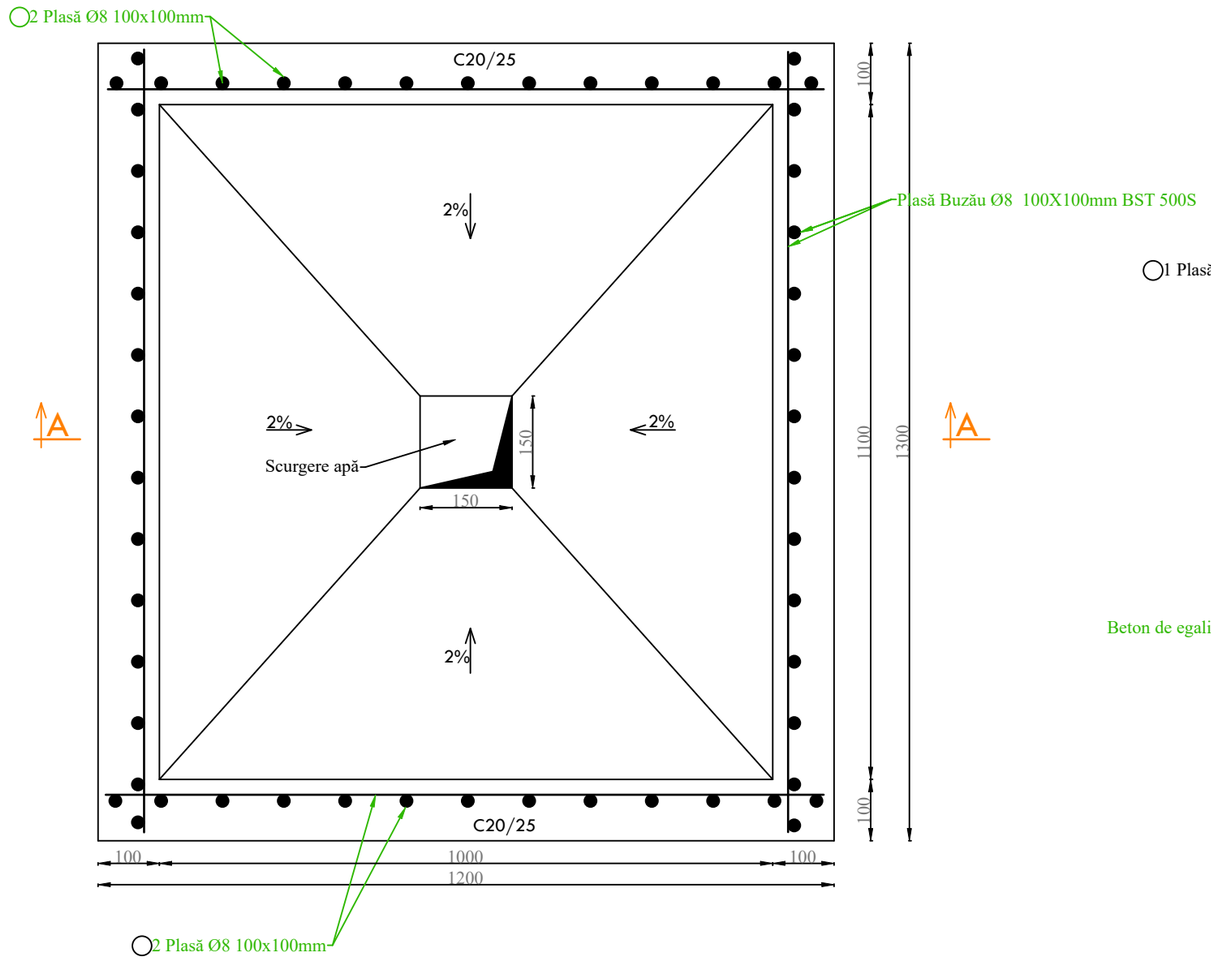

Secțiunea A-A
Scara 1:10

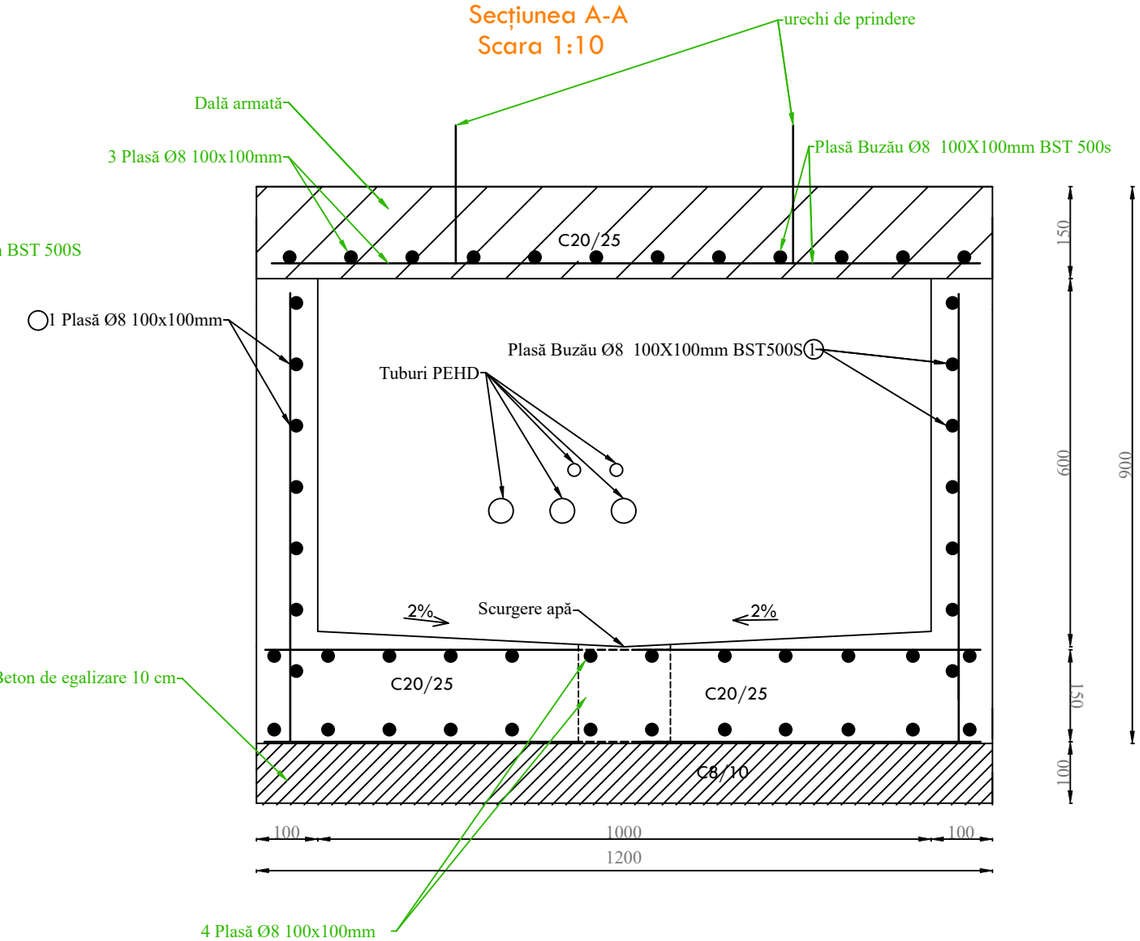

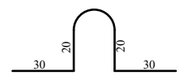

5 4Ø12 BST 500s L=1.20m / buc

Beton C20/25 T3/T4-132,5/0-31
C8/10 T3/T4+132.5/0-31-egalizări
Oțel BST 500s
Acoperirea cu beton - 5 cm în contact cu pământul
-2.5 cm spre fața interoară

Extras de plase sudate

Marca	Tipul plasei	Nr. buc.	mp	Masa/mp	Masa totala
1	Ø8 100x100 1,15x0.65	2	1.50	8.60	12.90
2	Ø8 100x100 0.95x0.65	2	1.24	8.60	10.67
3	Ø8 100x100 1.15x1.25	1	1.44	8.60	12.39
4	Ø8 100x100 0.95x1.20	2	2.28	8.60	19.61
5	Ø12 BST 500s L=1.20m	4	4.80 ml	0.888 /ml	4.27
TOTAL [kg]					60 Kg

VERIFICATOR /EXPERT		SEMNĂTURA	CERINȚA		

Design Power PROIECTARE ȘI CONSULTANȚĂ
POWER DESIGN srl, Cluj-Napoca, 400528
Str. Ana Aslan nr. 40, ROMANIA
Tel : 0264 592 335 / Fax: 0264 257 217
E-mail:info@powerd.eu / www.powerd.eu

Specificație	Nume	Semnătura	Scara
Șef proiect	ing. Madalina Ana SIMA		1:10
Proiectat	ing. Vasile SCROBOTA		
Desenat	ing. Emilian Ioan TIMOFTE		Data:
Verificat	ing. Răzvan STOICA TARȚA		03.2025
Aprobat	dr. ing. Calin HOMAN		

Client:
S.C. TOTAL CONCRETE S.R.L


Proiect nr.
250331-5/
31.03.2025


Titlu proiect:
"Linie electrica subterana pentru descarcarea energiei electrice produse de CEF BALTESTI 2 si conectarea la statia electrica 110/20 kv BALTESTI"

FAZA:
DTAC


Titlu planșă:
Armare camin cutie de transpunere/legare la pamant


C3

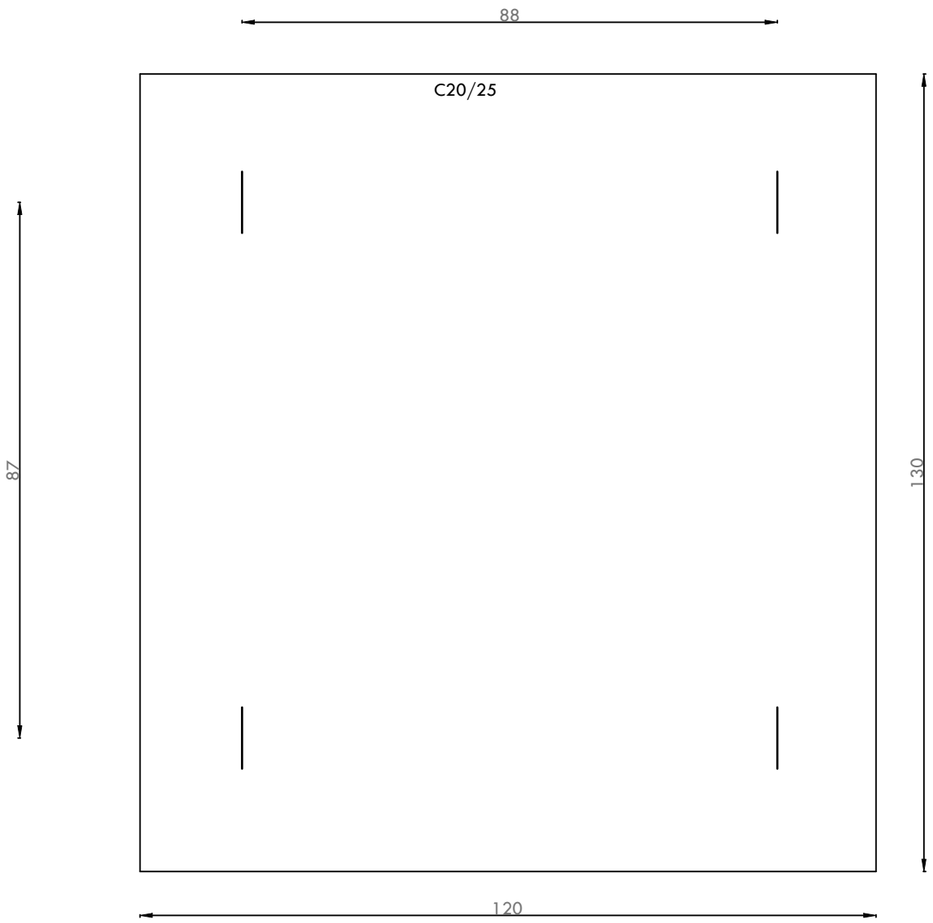

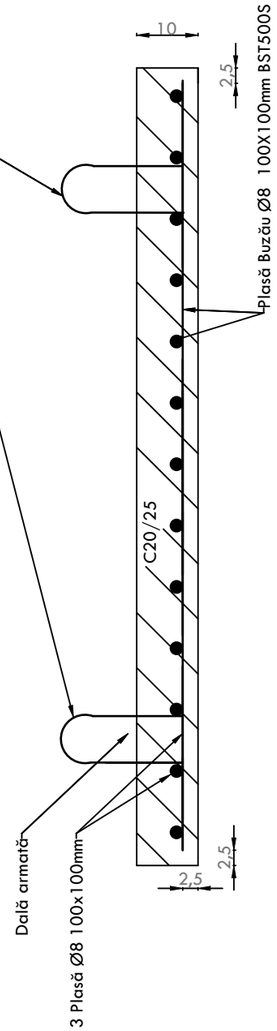

③Plasă Ø8 100x100mm

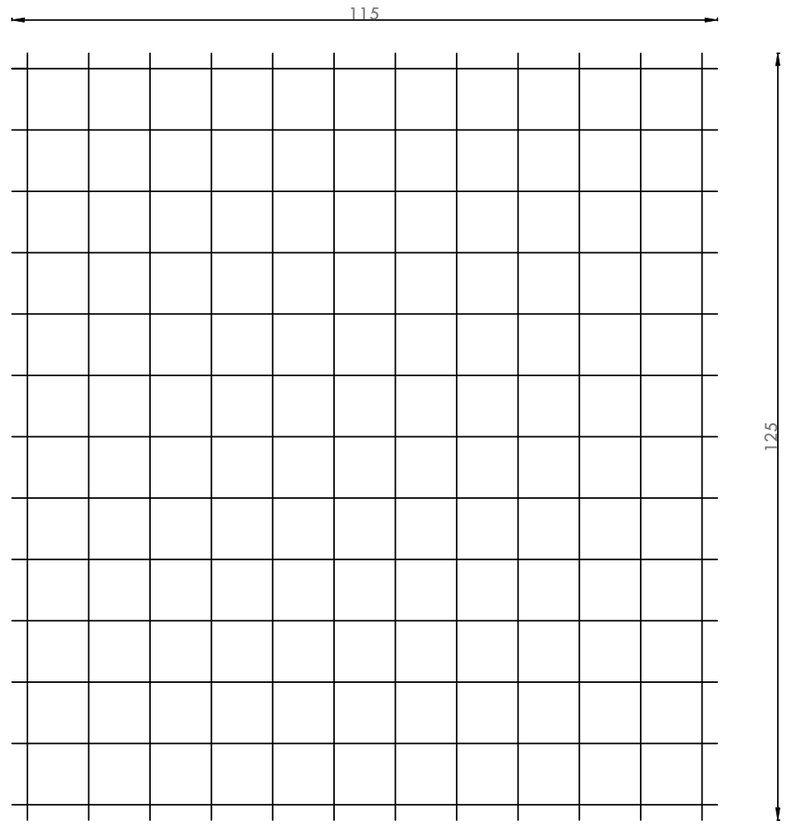

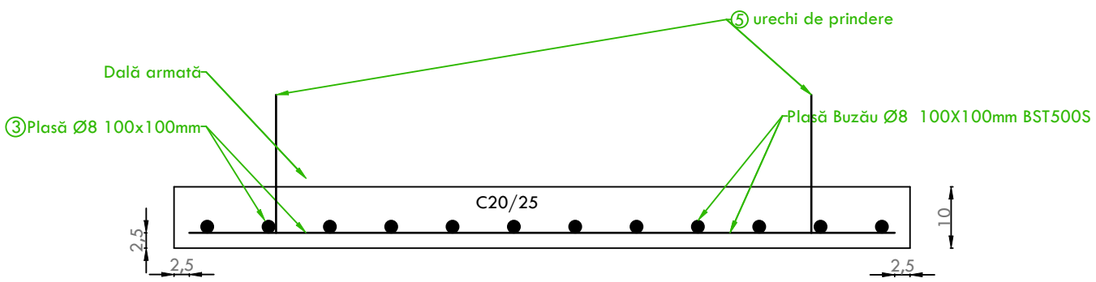


Greutate dala: 375 Kg/buc

Extras de plase sudate

Marca	Tipul plasei	Nr. buc.	mp	Masa/mp	Masa totala
3	Ø8 100x100 1.15x1.25	1	1.44	8.60	12.39
5	Ø12 BST 500S L=1.20m	4	4.80ml	0.888/ml	4.27
TOTAL [kg]				16.66 Kg	

Beton C20/25 T3/T4-132,5/0-31
Oțel BST500S

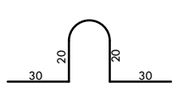

⑤ 4Ø12 BST 500S L=1.20m / buc

VERIFICATOR /EXPERT		SEMNĂTURA	CERINȚA		

Design Power PROIECTARE ȘI CONSULTANȚĂ
POWER DESIGN srl, Cluj-Napoca, 400528
Str. Ana Aslan nr. 40, ROMANIA
Tel : 0264 592 335 / Fax: 0264 257 217
E-mail:info@powerd.eu / www.powerd.eu

Specificație	Nume	Semnătura	Scara
Șef proiect	ing. Madalina Ana SIMA		1:10
Proiectat	ing. Vasile SCROBOTA		
Desenat	ing. Emilian Ioan TIMOFTE		Data:
Verificat	ing. Răzvan STOICA TARȚA		03.2025
Aprobat	dr. ing. Calin HOMAN		

Client:
S.C. TOTAL CONCRETE S.R.L


Titlu proiect:
"Linie electrica subterana pentru descarcarea energiei electrice produse de CEF BALTESTI 2 si conectarea la statia electrica 110/20 kv BALTESTI"


Titlu planșă:
Detaliu de armare capac camin cutie deconectare

Proiect nr.
250331-5/
31.03.2025

FAZA:
DTAC

C4

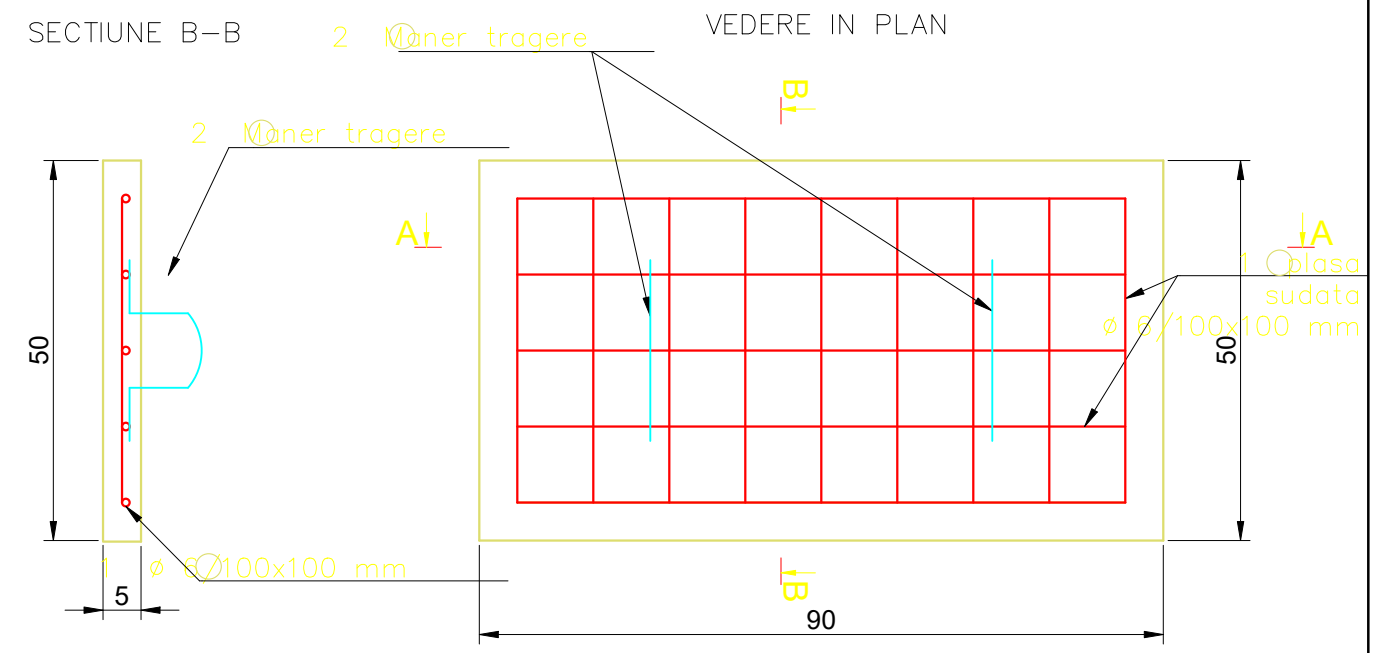

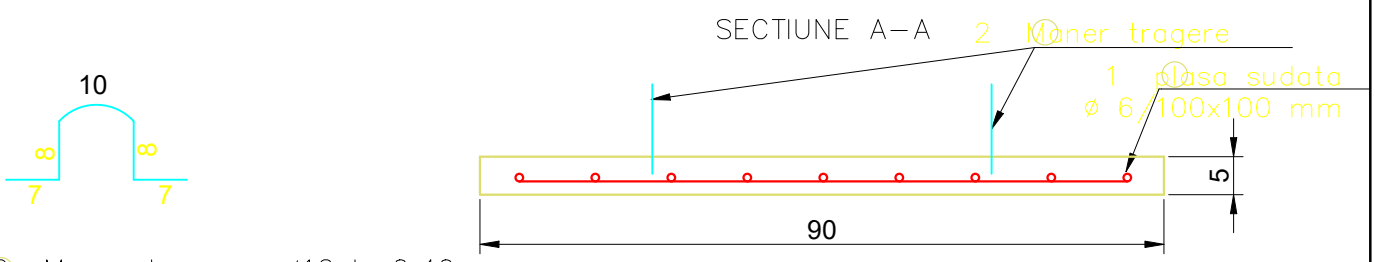

② Maner tragere ø12 L=0.40 m

Extras armare pentru o bucata data					
Numar	Tip	Buc	Dimensiuni	Greutate	Total greutate
-	-	nr	mm	kg	kg
1	STPB 6/100/100 mm	1	800x400	1.69	1.69
2	Maner tragere Ø12	2	400	0.36	0.72
		Total/dala			2.41

CLASA DE EXPUNERE – conf.cu NE012/1–2007, Anexa 1
Beton armat: C16/20; XC2; CL 0.2; Dmax.31; S3; CEM II/B–M(S–LL) 32.5

Armatura: Plasa sudata tip STPB Ø6/100x100mm

VERIFICATOR /EXPERT		SEMNĂTURA	CERINȚA		

Design Power PROIECTARE ȘI CONSULTANȚĂ
POWER DESIGN srl, Cluj-Napoca, 400528
Str. Ana Aslan nr. 40, ROMANIA
Tel : 0264 592 335 / Fax: 0264 257 217
E-mail:info@powerd.eu / www.powerd.eu

Client:
S.C. TOTAL CONCRETE S.R.L

Proiect nr.
250331-5/
31.03.2025

Titlu proiect:
"Linie electrica subterana pentru descarcarea energiei electrice produse de CEF BALTESTI 2 si conectarea la statia electrica 110/20 kv BALTESTI"


FAZA:
DTAC

Specificație	Nume	Semnătura	Scara
Șef proiect	ing. Madalina Ana SIMA		%
Proiectat	ing. Vasile SCROBOTA		
Desenat	ing. Emilian Ioan TIMOFTE		Data:
Verificat	ing. Răzvan STOICA TARȚA		03.2025
Aprobat	dr. ing. Calin HOMAN		

Titlu planșă:
Detaliu dala prefabricata LES 110kV

C5

Profil de pozare LES 110 kV
In spatiul verde
5-5'

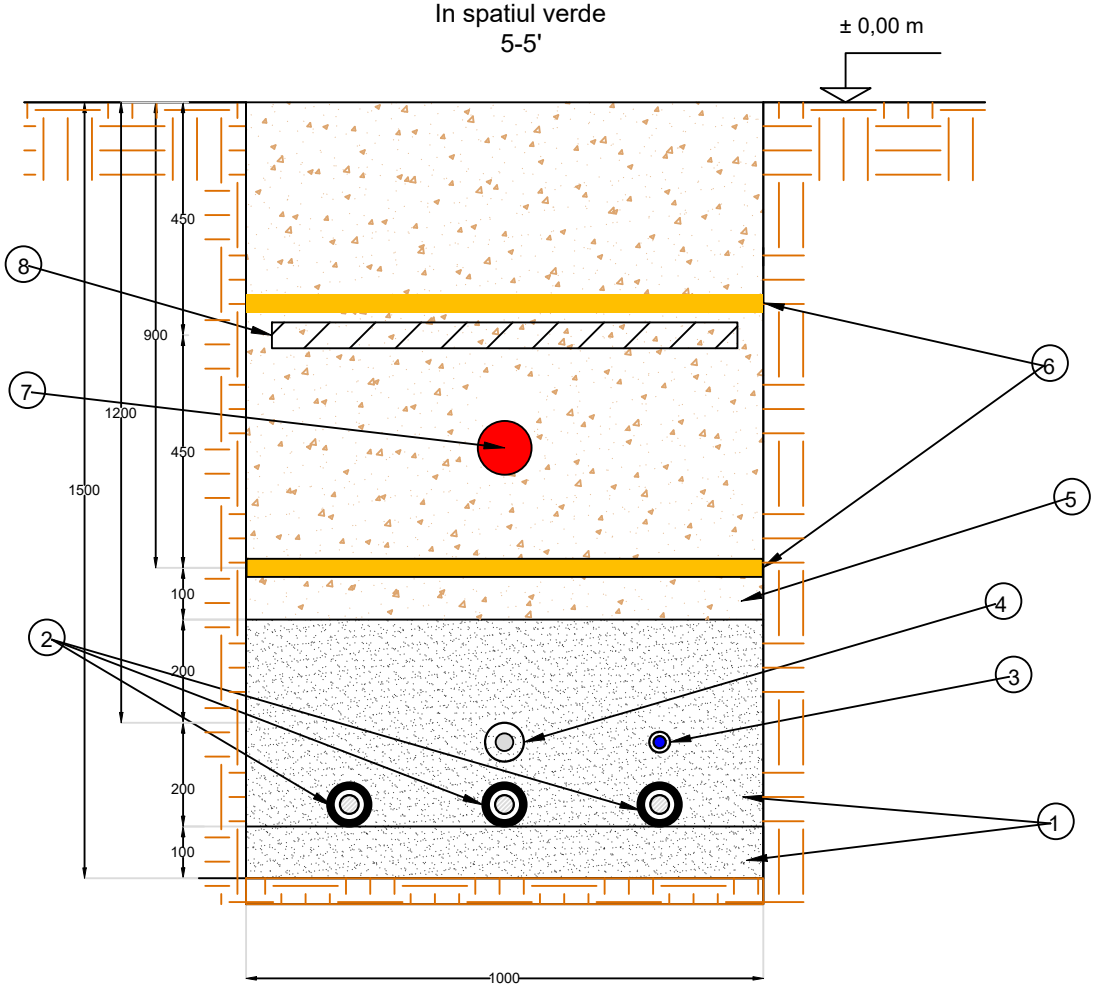

Legendă:

1. Nisip
2. Cablu 110 kV de tip A2XS(FL)2Y 3x(1x 300mmp)
3. Tub PEHD Ø75 mm pentru protejare cablului OPUG (Fibra Optica)
4. Tub PEHD Ø75 mm pentru protejare conductor echipotentializare 1x150mmp AL
5. Balast compactat
6. Folie avertizoare
7. Marker electronic proiectat
8. Dală prefabricată b.a 500x900x5 mm

VERIFICATOR /EXPERT		SEMNĂTURA	CERINȚA		

Design Power PROIECTARE ȘI CONSULTANȚĂ
POWER DESIGN srl, Cluj-Napoca, 400528
Str. Ana Aslan nr. 40, ROMANIA
Tel : 0264 592 335 / Fax: 0264 257 217
E-mail:info@powerd.eu / www.powerd.eu

Specificație	Nume	Semnătura	Scara
Șef proiect	ing. Madalina Ana SIMA		1:10
Proiectat	ing. Vasile SCROBOTA		
Desenat	ing. Emilian Ioan TIMOFTE		Data:
Verificat	ing. Răzvan STOICA TARȚA		03.2025
Aprobat	dr. ing. Calin HOMAN		

Client:
S.C. TOTAL CONCRETE S.R.L

Titlu proiect:
"Linie electrica subterana pentru descarcarea energiei electrice produse de CEF BALTESTI 2 si conectarea la statia electrica 110/20 kv BALTESTI"


Titlu planșă:
Plan Profil de pozare in spatiul verde

Proiect nr.
250331-5/
31.03.2025

FAZA:
DTAC

C6

Profil Transversal
1-1', 2-2', 3-3'

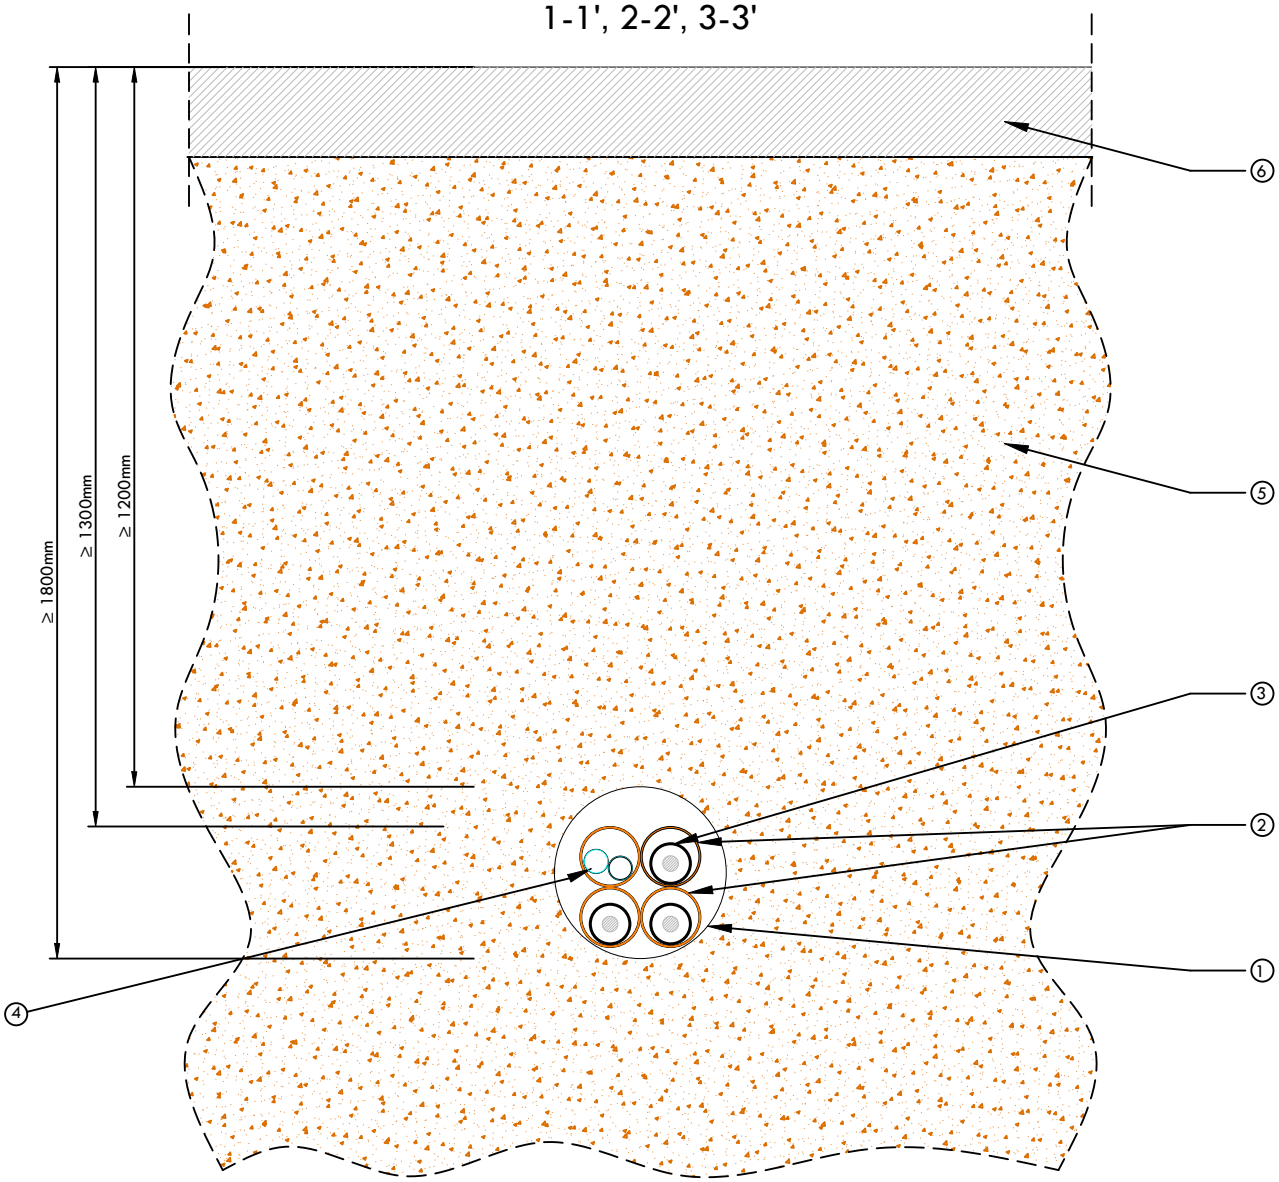

LEGENDĂ

① Foraj dirijat
② Țeavă PEHD Ø200 mm (4 buc) proiectat
③ Cablu 110kV de tip A2XS(FL)2Y 3x(1x300) mmp proiectat
④ Țeavă PEHD Ø75 mm pentru FO si conductor echipotentializare proiectat
⑤ Strat Vegetal (Pamant) existent
⑥ Drum Asfaltat existent comunal

VERIFICATOR /EXPERT		SEMNĂTURA	CERINȚA		

Design Power PROIECTARE ȘI CONSULTANȚĂ
POWER DESIGN srl, Cluj-Napoca, 400528
Str. Ana Aslan nr. 40, ROMANIA
Tel : 0264 592 335 / Fax: 0264 257 217
E-mail:info@powerd.eu / www.powerd.eu

Client:
S.C. TOTAL CONCRETE S.R.L

Proiect nr.
250331-5/
31.03.2025

Titlu proiect:
"Linie electrica subterana pentru descarcarea energiei electrice produse de CEF BALTESTI 2 si conectarea la statia electrica 110/20 kv BALTESTI"


FAZA:
DTAC

Specificație	Nume	Semnătura	Scara
Șef proiect	ing. Madalina Ana SIMA		1:10
Proiectat	ing.Vasile SCROBOTA		
Desenat	ing. Emilian Ioan TIMOFTE		Data:
Verificat	ing. Răzvan STOICA TARȚA		03.2025
Aprobat	dr. ing. Calin HOMAN		

Titlu planșă:
Sectiune transversala foraj dirijat pentru LES in TUB PEHD

C6.1

Profil Transversal
4-4'

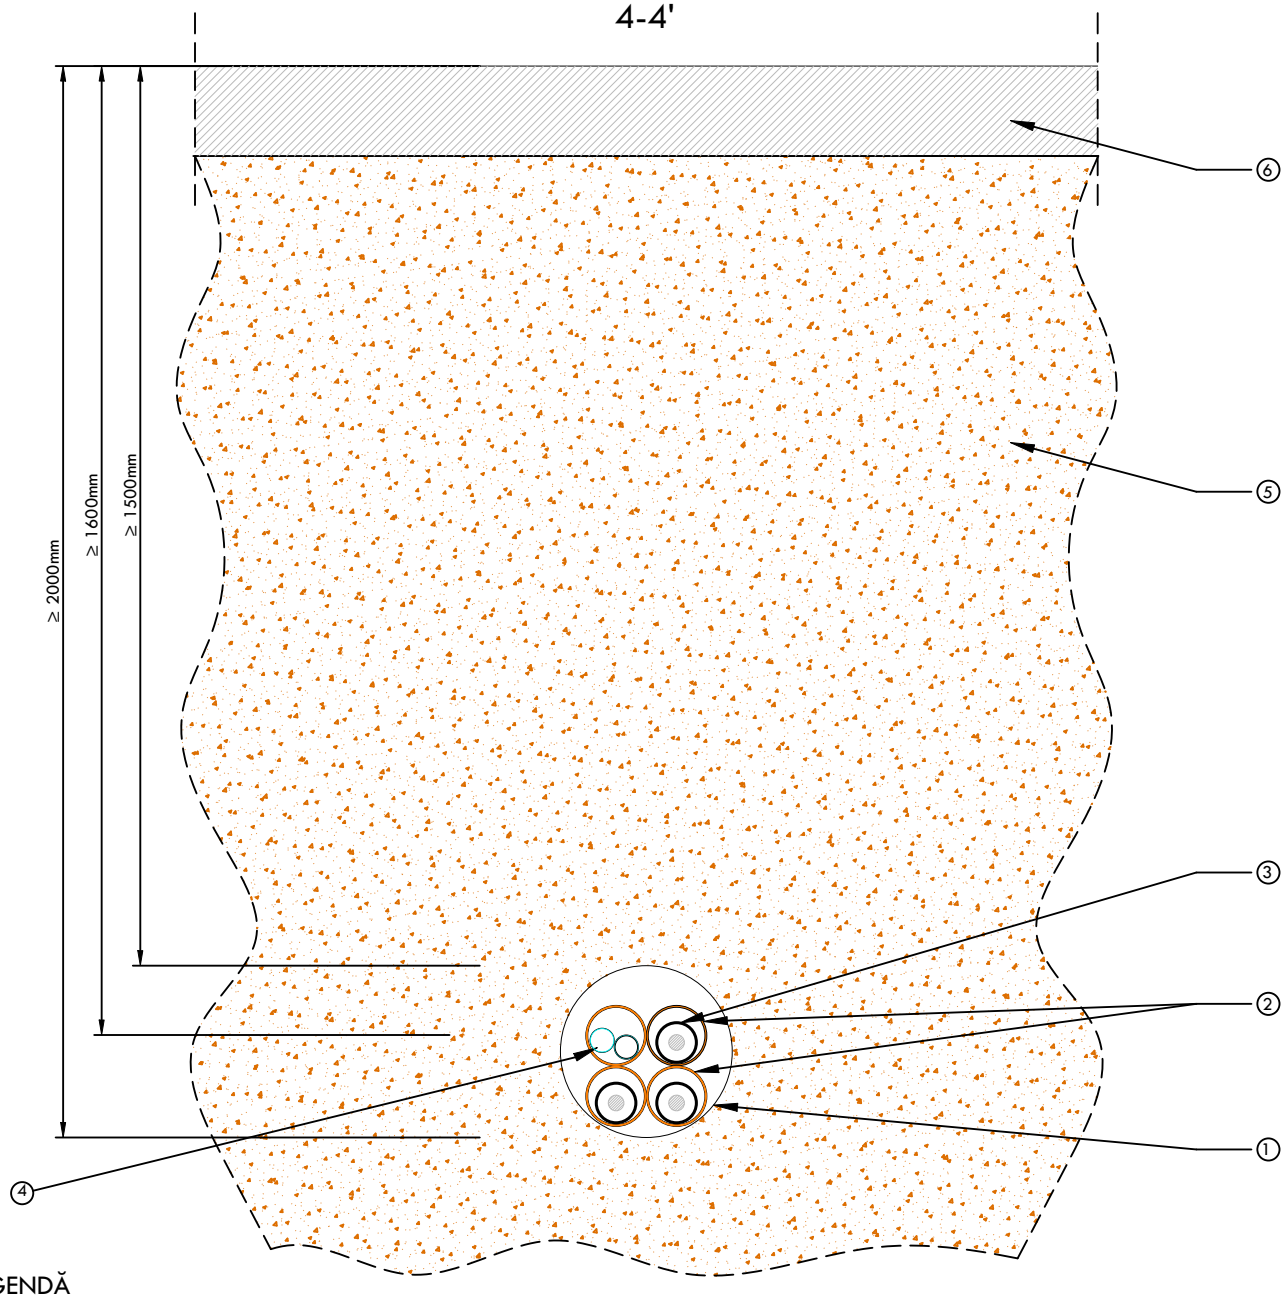

LEGENDĂ

① Foraj dirijat
② Țeavă PEHD Ø200 mm (4 buc) proiectat
③ Cablu 110kV de tip A2XS(FL)2Y 3x(1x300) mmp proiectat
④ Țeavă PEHD Ø75 mm pentru FO si conductor echipotentializare proiectat
⑤ Strat Vegetal (Pamant) existent
⑥ Drum Asfaltat existent DJ 102M

VERIFICATOR /EXPERT		SEMNĂTURA	CERINȚA		

Design Power PROIECTARE ȘI CONSULTANȚĂ
POWER DESIGN srl, Cluj-Napoca, 400528
Str. Ana Aslan nr. 40, ROMANIA
Tel : 0264 592 335 / Fax: 0264 257 217
E-mail:info@powerd.eu / www.powerd.eu

Client:
S.C. TOTAL CONCRETE S.R.L

Proiect nr.
250331-5/
31.03.2025

Titlu proiect:
"Linie electrica subterana pentru descarcarea energiei electrice produse de CEF BALTESTI 2 si conectarea la statia electrica 110/20 kv BALTESTI"


FAZA:
DTAC

Specificație	Nume	Semnătura	Scara
Șef proiect	ing. Madalina Ana SIMA		1:10
Proiectat	ing.Vasile SCROBOTA		
Desenat	ing. Emilian Ioan TIMOFTE		Data:
Verificat	ing. Răzvan STOICA TARȚA		
Aprobat	dr. ing. Calin HOMAN		03.2025

Titlu planșă:
Sectiune transversala foraj dirijat pentru LES in TUB PEHD Drum Judetean DJ 102M

C7

Profil de pozare LES 110 kV
In drum de pamant
6-6'

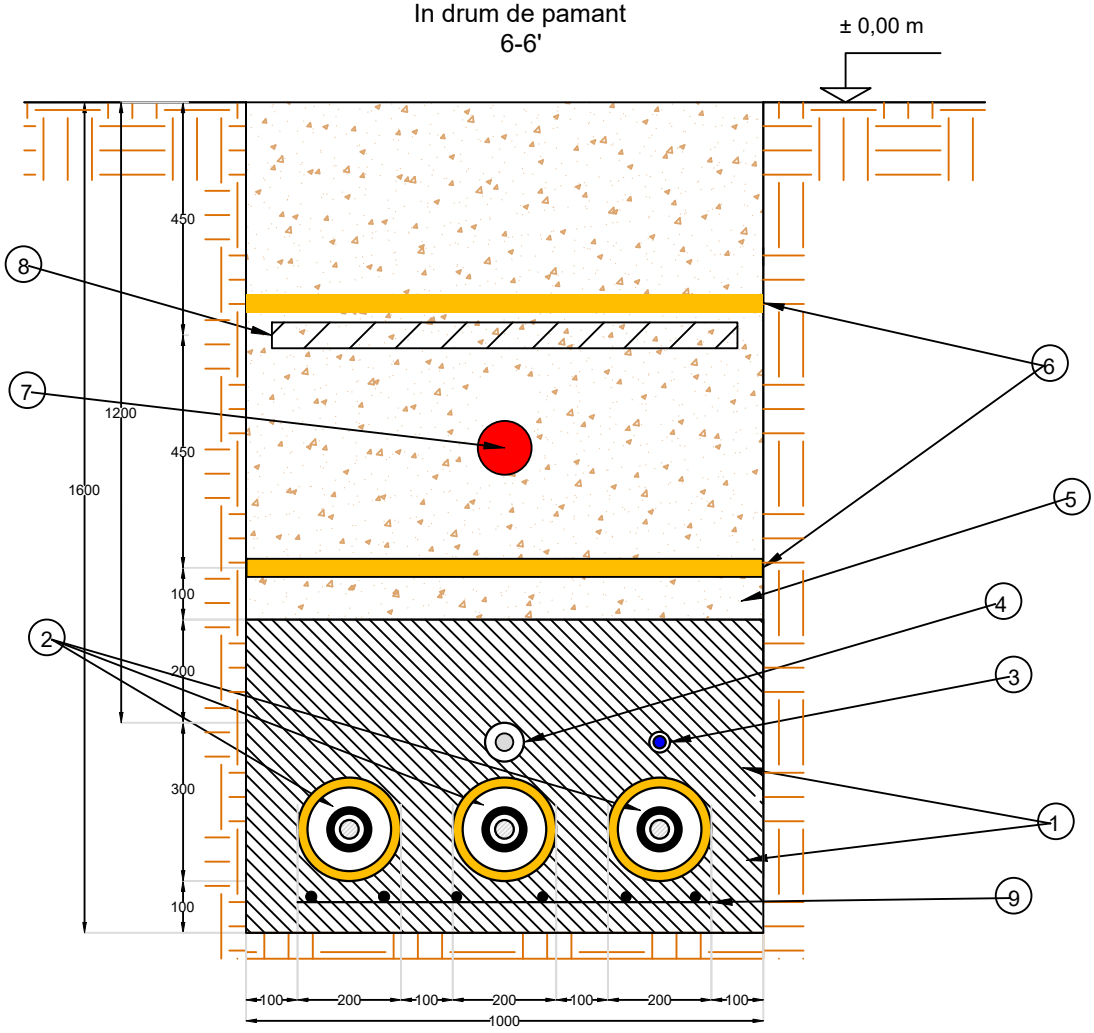

Legendă:

1. Beton C16 / 20
2. Cablu 110 kV de tip A2XS(FL)2Y 3x(1x 300mmp)
3. Tub PEHD Ø75 mm pentru protejare cablului OPUG (Fibra Optica)
4. Tub PEHD Ø75 mm pentru protejare conductor echipotentializare 1x150mmp AL
5. Balast compactat
6. Folie avertizoare
7. Marker electronic proiectat
8. Dală prefabricată b.a 500x900x5 mm
9. Plasa sudată Ø8/100/100

VERIFICATOR /EXPERT		SEMNĂTURA	CERINȚA		

Design Power PROIECTARE ȘI CONSULTANȚĂ
POWER DESIGN srl, Cluj-Napoca, 400528
Str. Ana Aslan nr. 40, ROMANIA
Tel : 0264 592 335 / Fax: 0264 257 217
E-mail:info@powerd.eu / www.powerd.eu

Specificație	Nume	Semnătura	Scara
Șef proiect	ing. Madalina Ana SIMA		1:10
Proiectat	ing. Vasile SCROBOTA		
Desenat	ing. Emilian Ioan TIMOFTE		Data:
Verificat	ing. Răzvan STOICA TARȚA		03.2025
Aprobat	dr. ing. Calin HOMAN		

Client:
S.C. TOTAL CONCRETE S.R.L


Titlu proiect:
"Linie electrica subterana pentru descarcarea energiei electrice produse de CEF BALTESTI 2 si conectarea la statia electrica 110/20 kv BALTESTI"

Proiect nr.
250331-5/
31.03.2025

FAZA:
DTAC

Titlu planșă:
Plan Profil de pozare drum de pamant

C8

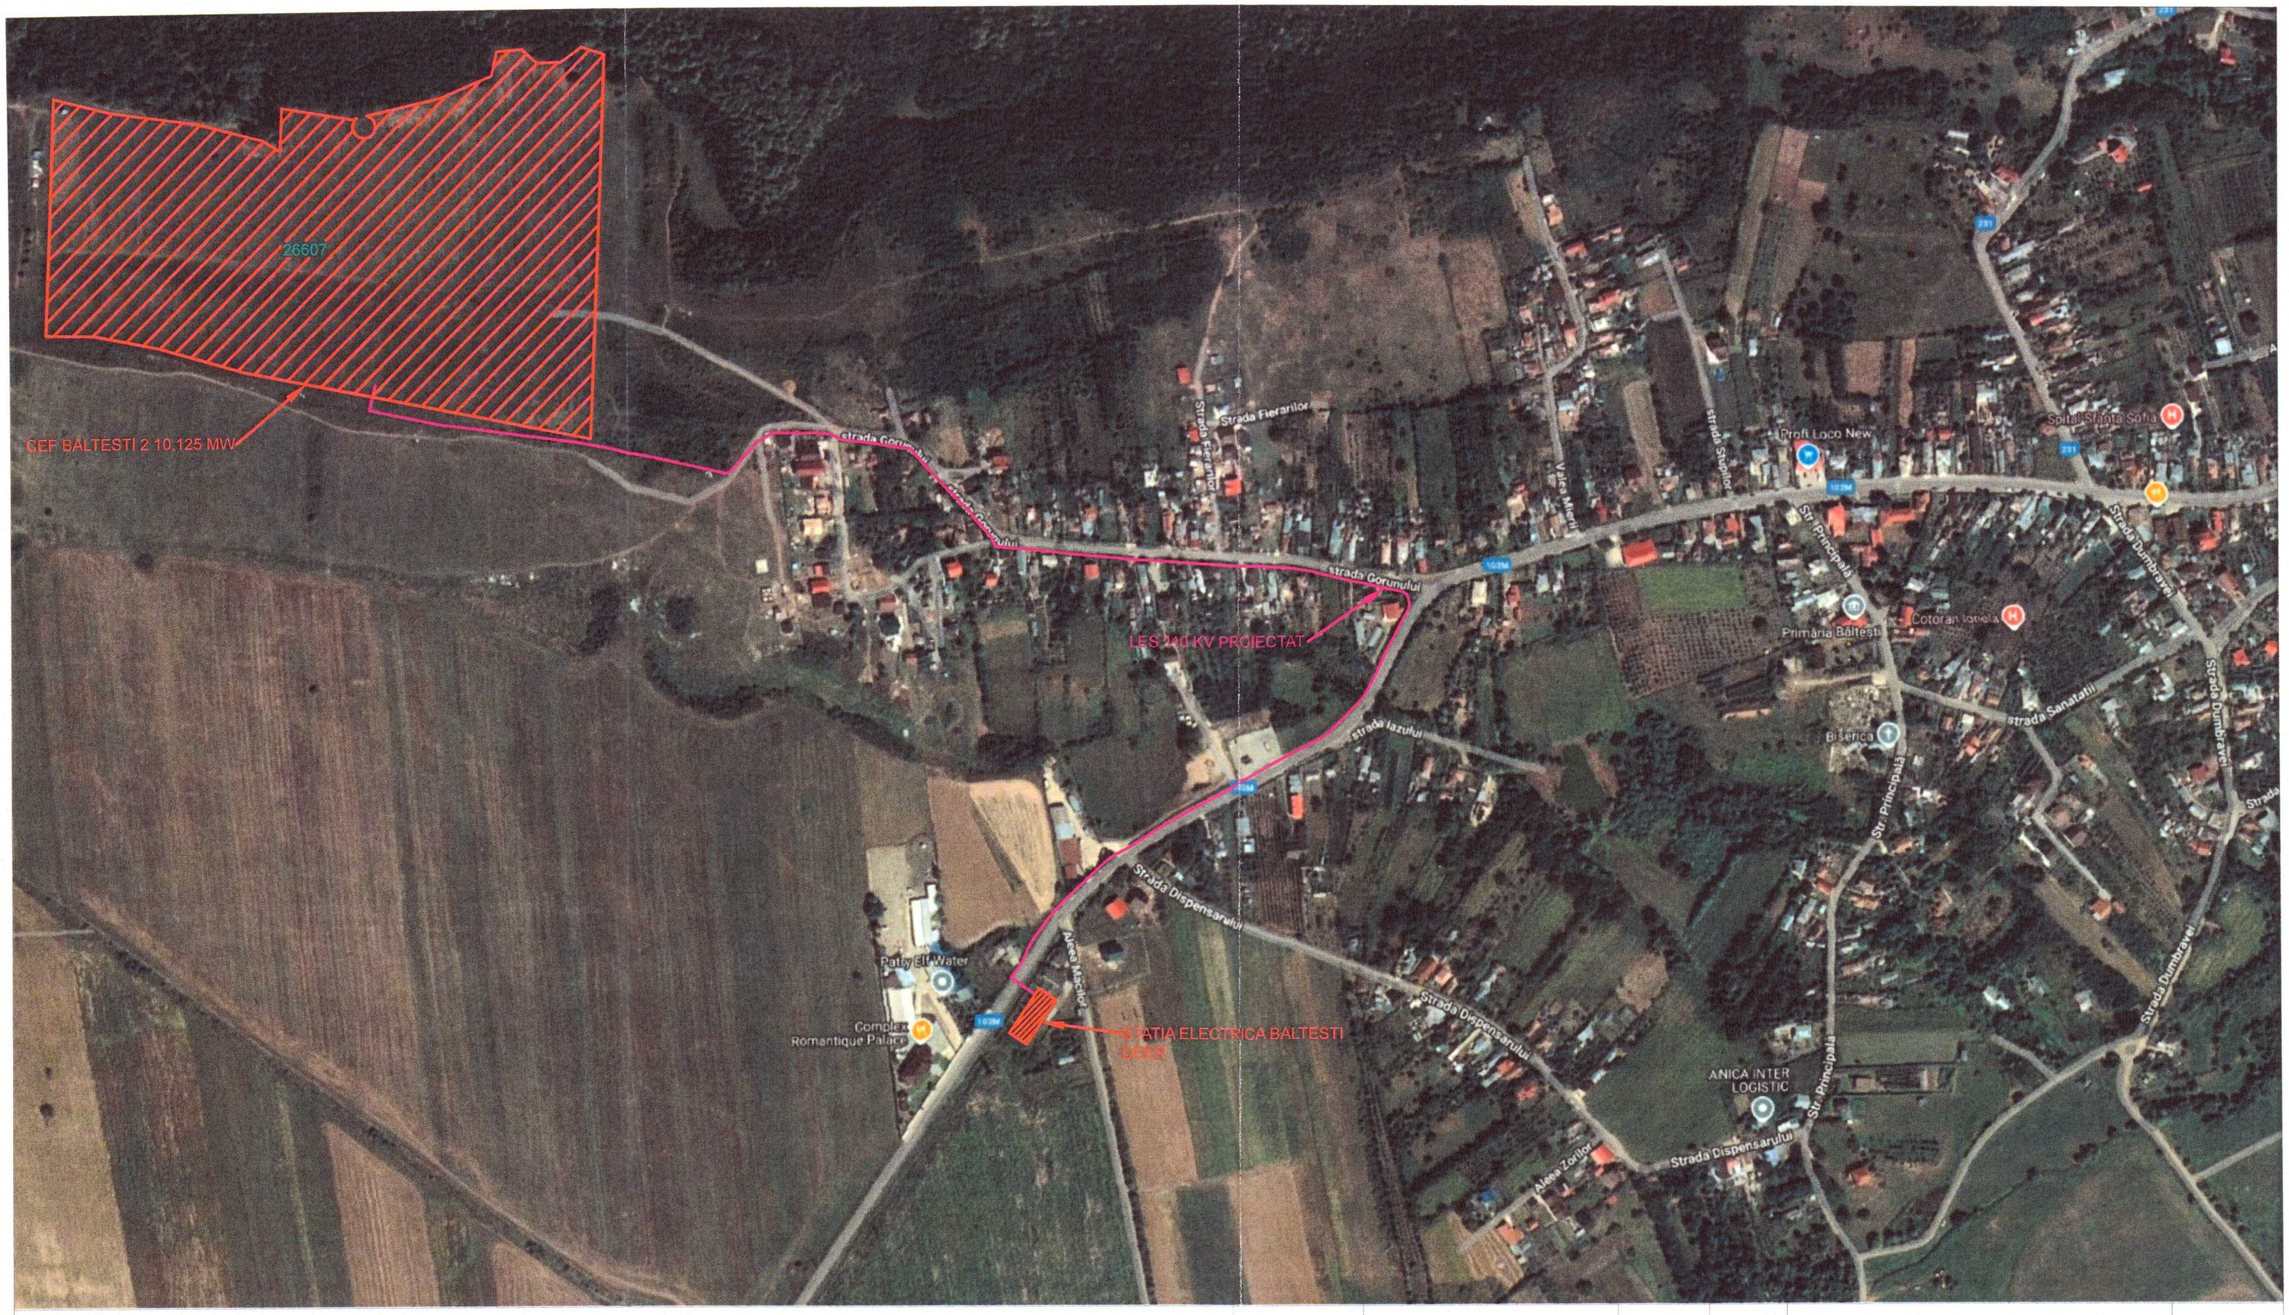

LEGENDA

- LES 110 KV Proiectat
- CEF BALTESTI 2 10,125 MW
- Statia Electrica Baltesti DEER

Autoritate ... reglementare
... gel
... DORIN
... 120661
... Statii electrice
Aut ... 5/15.11.2024
Va... data de: 15.11.2029

VERIFICATOR /EXPERT		SEMNĂTURA	CERINȚA		

Design Power — PROIECTARE ȘI CONSULTANȚĂ

POWER DESIGN srl. Cluj-Napoca, 400528
Str. Ana Aslan nr. 40, ROMANIA
Tel.: 0264 592 335 / Fax: 0264 257 217
E-mail: info@powerd.eu / www.powerd.eu

Specificație	Nume	Semnătura	Scara
Șef proiect	ing. Madalina Ana SIMA		1:5000
Proiectat	ing. Emilian Ioan TIMOFTE		
Desenat	ing. Emilian Ioan TIMOFTE		Data:
Verificat	ing. Răzvan STOICA TARȚA		03.2025
Aprobat	dr. ing. Calin HOMAN		

SOCIETATEA COMERCIALĂ POWER DESIGN S.R.L. CLUJ-NAPOCA ROMANIA

Client:
S.C. TOTAL CONCRETE S.R.L


Proiect nr.
250331-5/
31.03.2025

Titlu proiect:
"Linie electrica subterana pentru descarcarea energiei electrice produse de CEF BALTESTI 2 si conectarea la statia electrica 110/20 kv BALTESTI"

FAZA:
DTAC

Titlu planșă:
Plan de incadrare in zona Baltesti

E1-0

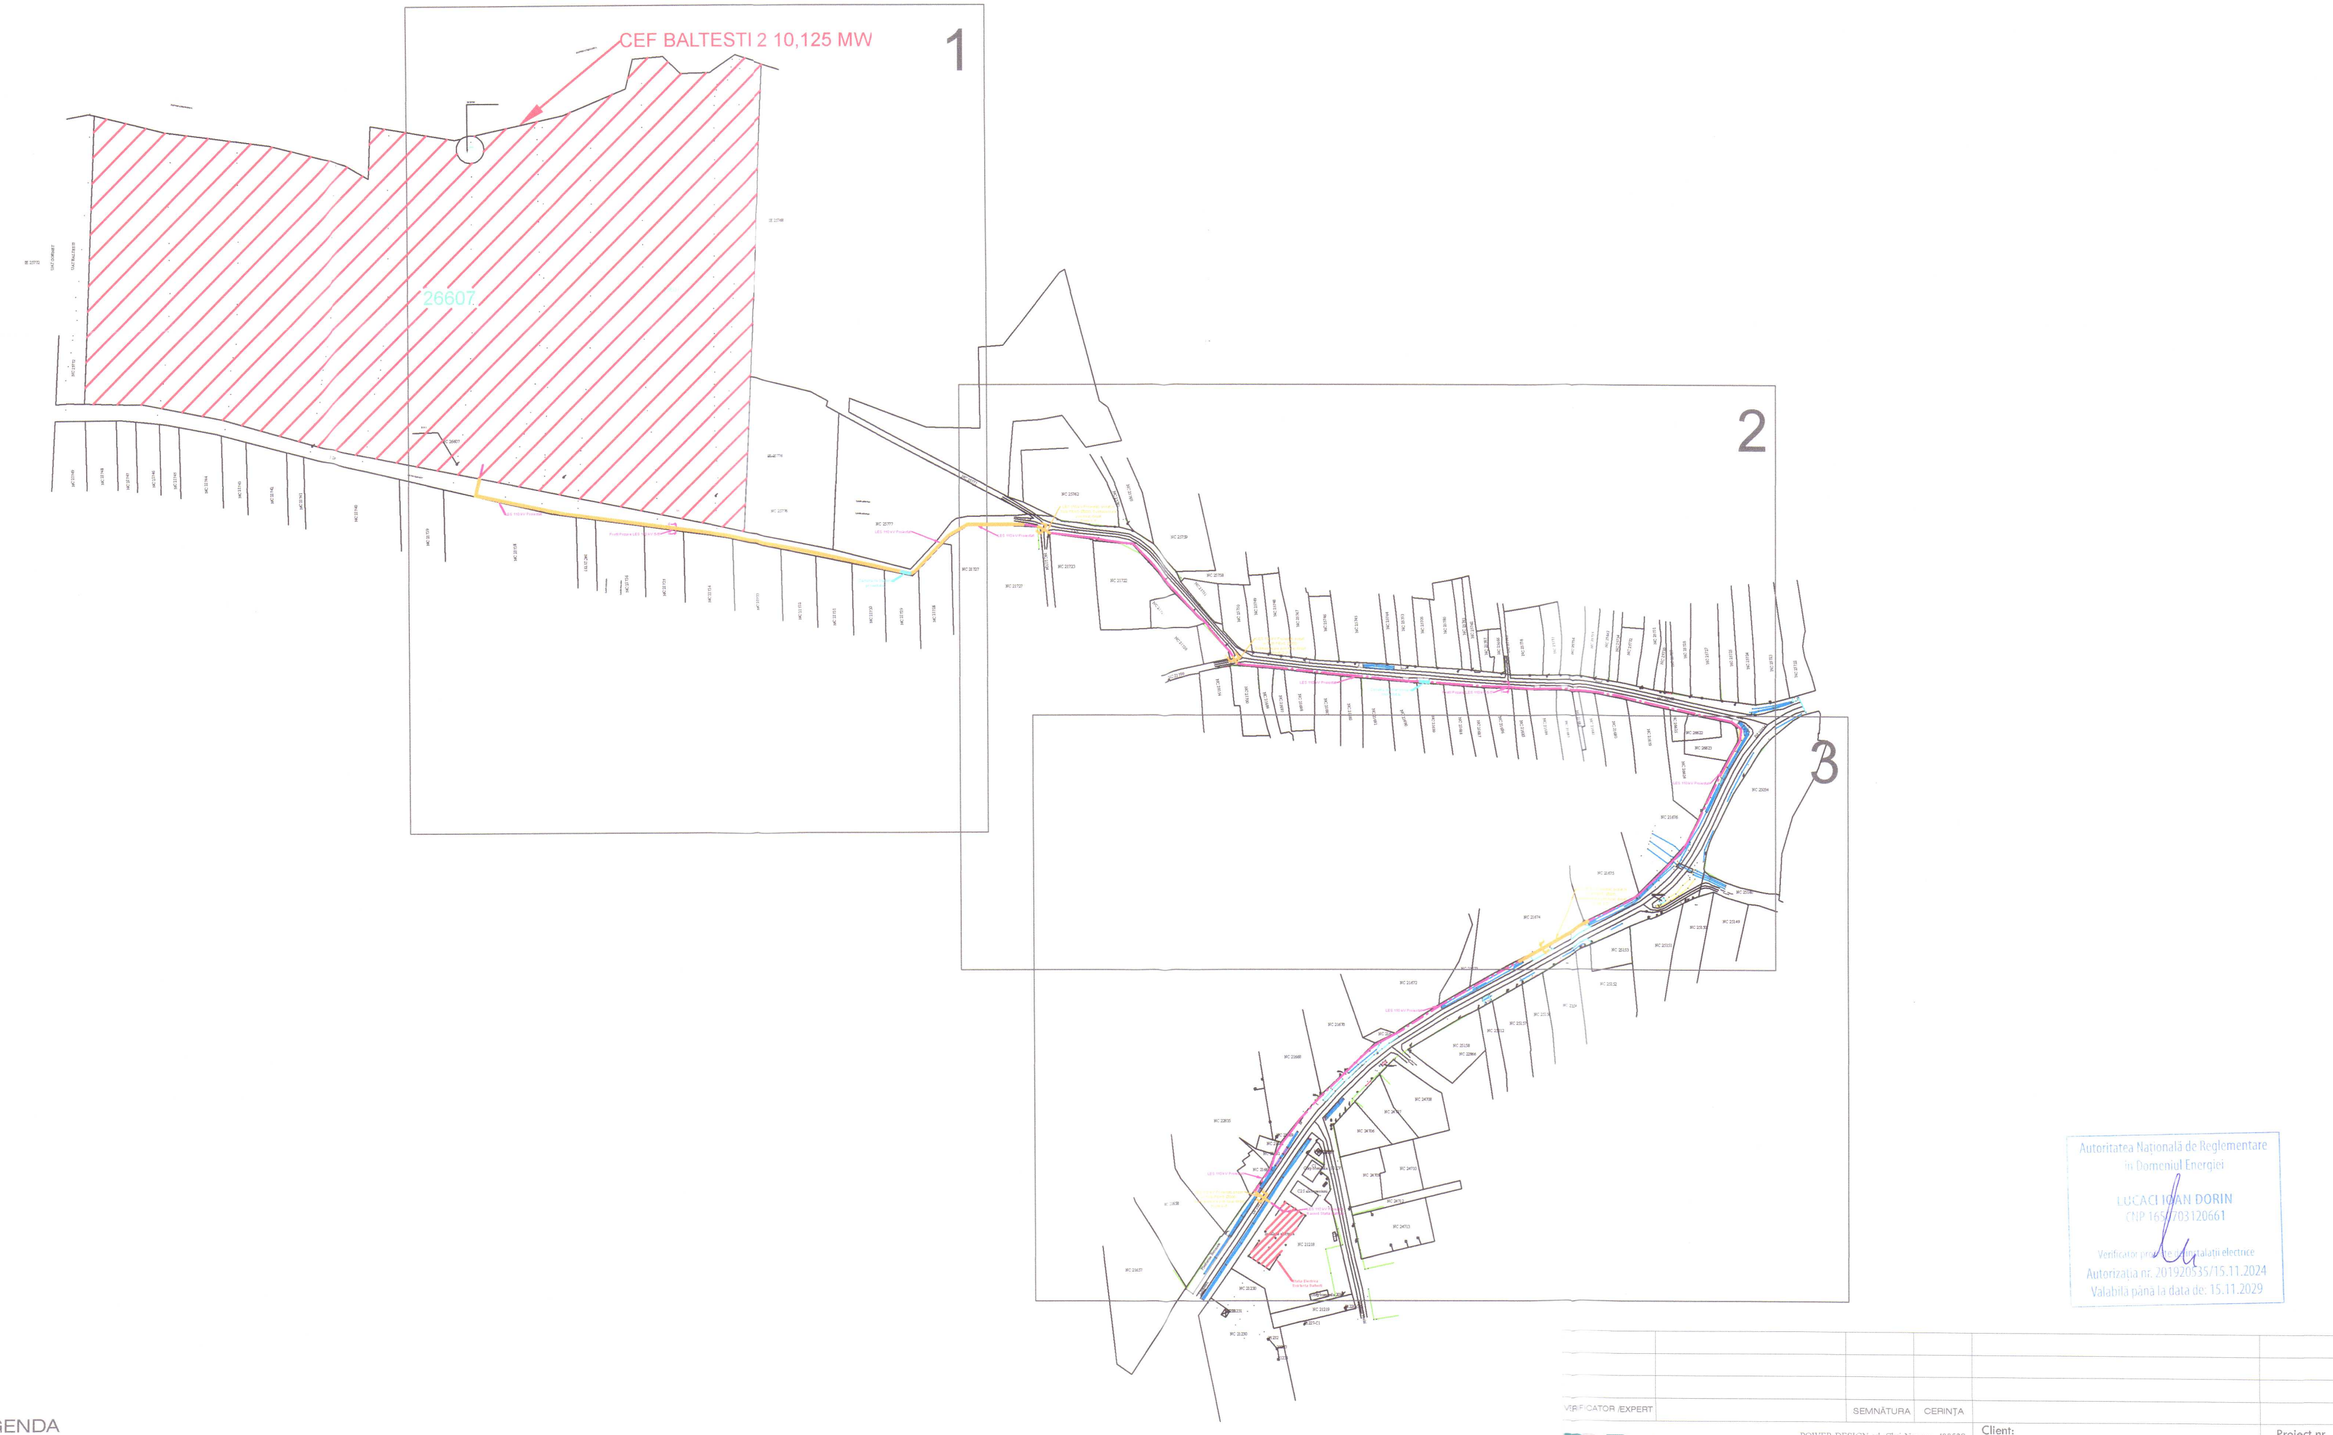

LEGENDA

LES 110 KV Proiectat

LES 110, pozat in TUB, Subtraversare prin foraj dirijat

Camera de tragere / mansonare

Autoritatea Națională de Reglementare în Domeniul Energiei

LUCACI IOAN DORIN

CNP 1650703120661

Verificator proiecte instalații electrice

Autorizația nr. 201920535/15.11.2024

Valabilă până la data de: 15.11.2029

VERIFICATOR /EXPERT		SEMNĂTURA	CERINȚA		

POWER DESIGN srl, Cluj-Napoca, 400528
Str. Ana Aslan nr. 40, ROMANIA
Tel : 0264 592 335 / Fax: 0264 257 217
E-mail:info@powerd.eu / www.powerd.eu

Specificație	Nume	Semnătura	Scara
Șef proiect	ing. Madalina Ana SIMA		1:5000
Proiectat	ing. Emilian Ioan TIMOFTE		
Desenat	ing. Emilian Ioan TIMOFTE		Data:
Verificat	ing. Răzvan STOICA TARȚA		03.2025
Aprobat	dr. ing. Calin HOMAN		

Client:
S.C. TOTAL CONCRETE S.R.L

Proiect nr.
250331-5/
31.03.2025

Titlu proiect:
"Linie electrica subterana pentru descarcarea energiei electrice produse de CEF BALTESTI 2 si conectarea la statia electrica 110/20 kv BALTESTI"


FAZA:
DTAC

Titlu planșă:
Plan de situatie Centralizator LES 110 kV Baltesti

E2-0

CEF BALTESTI 2 10,125 MW

1
2
3

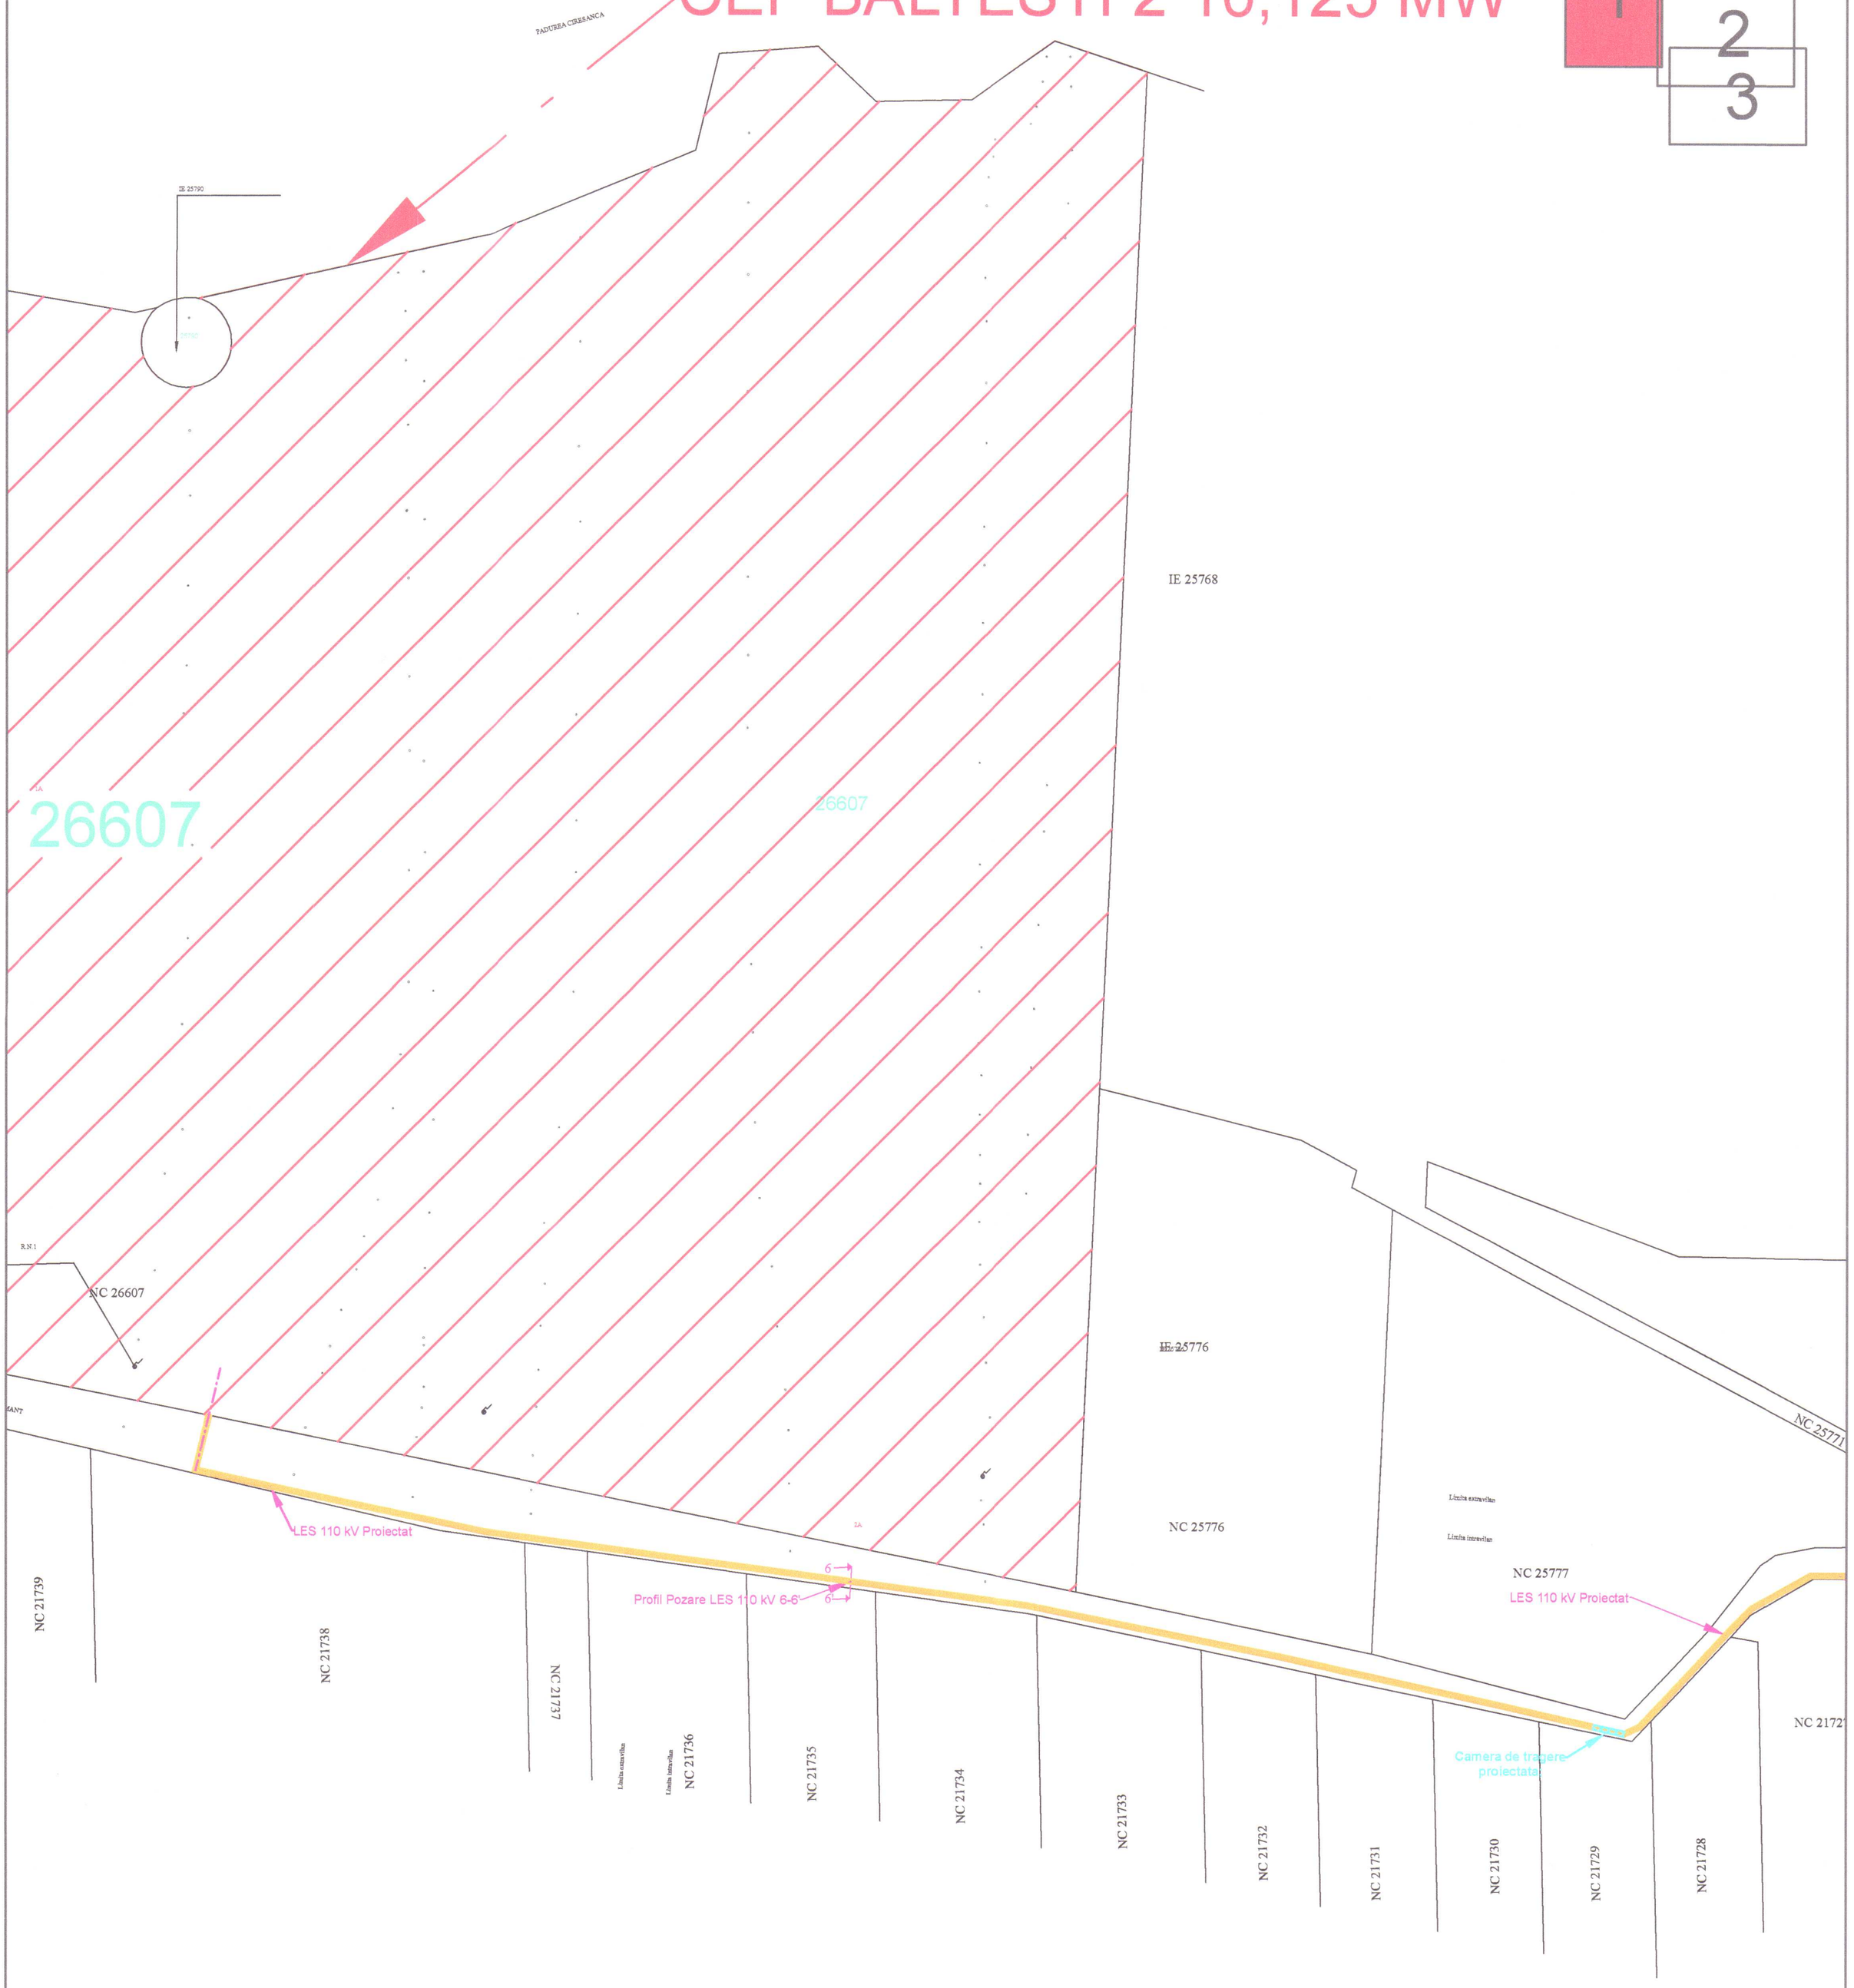

Autoritatea Națională de Reglementare in Domeniul Energiei
LUCACI IOAN DORIN
CNP 1630703120661
Verificator proiecte instalații electrice
Autorizația nr. 201920535/15.11.2024
Valabilă până la data de: 15.11.2029

LEGENDA

- LES 110 KV Proiectat
- LES 110, pozat in TUB, Subtraversare prin foraj dirijat
- Camera de tragere / mansonare

VERIFICATOR /EXPERT		SEMNĂTURA	CERINȚA		

Design Power PROIECTARE ȘI CONSULTANȚĂ
POWER DESIGN srl, Cluj-Napoca, 400528
Str. Ana Aslan nr. 40, ROMANIA
Tel : 0264 592 335 / Fax: 0264 257 217
E-mail:info@powerd.eu / www.powerd.eu

Specificație	Nume	Semnătura	Scara
Șef proiect	ing. Madalina Ana SIMA		1:1000
Proiectat	ing. Emilian Ioan TIMOFTE		
Desenat	ing. Emilian Ioan TIMOFTE		Data:
Verificat	ing. Răzvan STOICA TARȚA		03.2025
Aprobat	dr. ing. Calin HOMAN		

SOCIETATEA COMERCIALĂ POWER DESIGN S.R.L. CLUJ-NAPOCA ROMANIA

Client:
S.C. TOTAL CONCRETE S.R.L

Proiect nr.
250331-5/
31.03.2025

Titlu proiect:
"Linie electrica subterana pentru descarcarea energiei electrice produse de CEF BALTESTI 2 si conectarea la statia electrica 110/20 kv BALTESTI"

FAZA:
DTAC

Titlu planșă:
Plan de situatie proiectata LES 110 kV Baltesti

E2-1


1
2
3
NC 25771
NC 25762
NC 25761
NC 25760
LES 110 kV Proiectat, pozat in TUB PEHD Ø200, Subtraversare prin foraj dirijat
Profil 1-1'
2 DF
1 DF
LES 110 kV Proiectat
NC 21724
NC 21723
NC 21727
NC 21727
NC 25759
NC 25758
NC 21722
NC 25751
NC 21721
NC 21720
NC 25750
NC 25749
NC 25748
NC 25747
NC 25746
NC 25745
NC 25744
NC 25753
NC 25705
NC 25780
NC 25743
NC 25742
NC 25787
NC 25666
NC 25741
NC 25738
NC 25737
NC 25736
NC 25735
NC 25642
NC 25734
NC 25732
NC 25731
NC 25730
NC 25729
NC 25728
NC 25727
NC 25725
NC 25724
LES 110 kV Proiectat, pozat in TUB PEHD Ø200, Subtraversare prin foraj dirijat
Profil 2-2'
NC 21709
NC 29154
NC 21700
NC 21699
NC 21697
NC 21698
NC 21693
NC 21692
NC 21691
NC 21690
NC 21689
NC 21688
NC 21687
NC 21686
LES 110 kV Proiectat
Camera de mansonare proiectata;
Profil Pozare LES 110 kv 5-5'
NC 21685
NC 21684
NC 21683
NC 21682
NC 21681
NC 21680
NC 21679
NC 29160
NC 26625
NC 26622
NC 26623
NC 26624
LES 110 kV Proiectat
NC 25034
NC 21676
NC 21675
NC 21673
Autoritatea Națională de Reglementare în Domeniul Energiei
LUCACI IOAN DORIN
CNP 1650703120661
Verificator proiecte instalații electrice
Autorizația nr. 201920535/15.11.2024
Valabilă până la data de: 15.11.2029
LEGENDA
LES 110 KV Proiectat
LES 110, pozat in TUB, Subtraversare prin foraj dirijat
Camera de tragere / mansonare
VERIFICATOR /EXPERT
SEMNĂTURA
CERINȚA
Design Power
PROIECTARE ȘI CONSULTANȚĂ
POWER DESIGN srl, Cluj-Napoca, 400528
Str. Ana Aslan nr. 40, ROMANIA
Tel.: 0264 592 335 / Fax: 0264 257 217
E-mail:info@powerd.eu / www.powerd.eu
Client:
S.C. TOTAL CONCRETE S.R.L
Proiect nr.
250331-5/
31.03.2025
Titlu proiect:
"Linie electrica subterana pentru descarcarea energiei electrice produse de CEF BALTESTI 2 si conectarea la statia electrica 110/20 kv BALTESTI"
FAZA:
DTAC
Titlu planșă:
Plan de situatie proiectata LES 110 kV Baltesti
E2-2
Specificație | Nume | Semnătura | Scara
Șef proiect | ing. Madalina Ana SIMA
Proiectat | ing. Emilian Ioan TIMOFTE
Desenat | ing. Emilian Ioan TIMOFTE
Verificat | ing. Răzvan STOICA TARȚA
Aprobat | dr. ing. Calin HOMAN
1:1000
Data:
03.2025
SOCIETATEA COMERCIALĂ POWER DESIGN S.R.L. CLUJ-NAPOCA ROMÂNIA

1
2
3

NC 21692
NC 21691
NC 21690
NC 21689
NC 21688
NC 21687
NC 21686
NC 21685
NC 21684
NC 21683
NC 21682
NC 21681
NC 21680
NC 21679
NC 26625
NC 26622
NC 26623
NC 26624
DJ 1004
LES 110 kV Proiectat
NC 25034
NC 21676
NC 21675
LES 110 kV Proiectat, pozat in TUB PEHD Ø200, Subtraversare prin foraj dirijat Profil 3-3'
NC 25160
NC 21674
NC 25150
NC 25149
NC 25151
NC 25153
NC 21673
NC 21672
NC 25152
LES 110 kV Proiectat
NC 25154
NC 25156
NC 21670
NC 25157
NC 25212
NC 21671
NC 25158
NC 22866
NC 21668
NC 24708
NC 24707
NC 22835
NC 24706
NC 21669
NC 21662
NC 21661
Platforma betonata
Corp comanda 110 KV
C1
C2 Sala conexiuni
NC 21666
LES 110 kV Proiectat
LES 110 kV Proiectat, pozat in TUB PEHD Ø200, Subtraversare prin foraj dirijat Profil 4-4'
NC 24709
NC 24710
NC 24712
NC 21658
DJ 110 kV
LES 110 kV Proiectat Racord Statia Baltesti
Izolatoare electrice
C4
NC 24713
NC 21218
Platforma Betonata
Lighiocuri
NC 21657
NC 21230
Statia Electrica Existenta Baltesti
Corp comanda 20kV
C3

Autoritatea Națională de Reglementare în Domeniul Energiei
LUCACI IOAN DORIN
CNP 1650703120661
Verificator proiecte de instalații electrice
Autorizația nr. 20192051/15.11.2024
Valabilă până la data de: 15.11.2029

LEGENDA

- LES 110 KV Proiectat
- LES 110, pozat in TUB, Subtraversare prin foraj dirijat
- Camera de tragere / mansonare

VERIFICATOR /EXPERT		SEMNĂTURA	CERINȚA

Design Power PROIECTARE ȘI CONSULTANȚĂ
POWER DESIGN srl, Cluj-Napoca, 400528
Str. Ana Aslan nr. 40, ROMANIA
Tel: 0264 592 335 / Fax: 0264 257 217
E-mail:info@powerd.eu / www.powerd.eu

Specificație	Nume	Semnătura	Scara
Șef proiect	ing. Madalina Ana SIMA		1:1000
Proiectat	ing. Emilian Ioan TIMOFTE		
Desenat	ing. Emilian Ioan TIMOFTE		Data:
Verificat	ing. Răzvan STOICA TARȚA		03.2025
Aprobat	dr. ing. Calin HOMAN		

Client:
S.C. TOTAL CONCRETE S.R.L

Proiect nr.
250331-5/
31.03.2025

Titlu proiect:
"Linie electrica subterana pentru descarcarea energiei electrice produse de CEF BALTESTI 2 si conectarea la statia electrica 110/20 kv BALTESTI"

FAZA:
DTAC

Titlu planșă:
Plan de situatie proiectata LES 110 kV Baltesti

E2-3

ROMÂNIA
Comuna BALTESTI
Codul de identificare fiscală: 2844294
Adresă/com Baltesti, str. Independentei nr. 6
Judetul Prahova
Tel/fax 0244219023/0244219486

ACORD AL ADMINISTRATORULUI DRUMULUI PUBLIC LOCAL
privind lucrările de racorduri şi branşament la reţelele publice de apă, canalizare, gaze, termice, energie electrică, telefonie şi televiziune prin cablu
Nr. 921 din 24.02.2025

Urmare cererii adresata de **S.C. TOTAL CONCRETE S.R.L.** , cu sediul în ROMÂNIA/, codul poştal -, municipiul/oraşul/ - satul/sectorul GORNET , str. Principala nr.747 identificat prin CUI 34290944 ,tel./fax -, inregistrata la Primaria Baltesti sub nr. 906 din 21.02.2025 in conformitate cu art.1 al 1.1 din Legea 50/1991, modficată în 2020, se emite ***ACORDUL ADMINISTRATORULUI DRUMULUI LOCAL*** cu privire la executarea de racorduri/ branşament la[*)]:

- □ reţelele publice de apă;
- □ reţelele publice de canalizare;
- □ reţelele publice de gaze;
- □ reţelele publice de transport a energiei termice;
- □ reţelele publice de transport a energiei electrice si instalatie electrica parte de utilizare ;
- □ reţelele de telefonie;
- □ reţelele de televiziune prin cablu;
- □ bransament electric monofazat si instalatie electrica utilizare
- □ bransament electric trifazat si instalatie electrica utilizare;
- ☒ **utilizare drumuri locale in vederea racordarii parcului fotovoltaic.**

|Pentru beneficiarul **SC. TOTAL CONCRETE SRTL** , , cu sediul în ROMÂNIA/, codul poştal -, municipiul/oraşul/ - satul/sectorul GORNET , str. Principala nr.747 identificat prin CUI 34290944

Lucrările de racorduri/branşament se execută la următoarea adresă:.**Com. BALTESTI, T35 -36 , parcela 501/21,510/2,521/3,521/4, nr. cad. 26607.**

CONDITII GENERALE :

- Incepand cu data demararii lucrarilor pentru care a fost emis Acordul administratorului drumului public local si pana la data predarii amplasamentului , constructorul raspunde pentru prejudiciile cauzate tertilor din eventualele accidente de circulatie din zona lucrarii.
- Executantul are obligatia refacerii elementelor afectate in urma executarii lucrarilor , pe propria cheltuiala.
- Executantul are obligatia refacerii alementelor afectate in urma executarii lucrarilor , pe propria cheltuiala , in cazul in care strada este in garantie, se interzice degradarea totala sau partiala a partii carosabile si a elementelor care fac parte integrata din drum, daca beneficiarul sau executantul lucrarii nu prezinta contractul de refacere cu sociatatea care are in garantiel strada sau o firma auorizata pentru strazile iesite din garantie.
- Pe drumurile publice sunt interzise:
  a) Intrarea pe drum a vehiculelor cu noroi pe roti sau pe senile, precum si pierderea prin scurgere din vehicule, in timpul transportului , de materiale de constructii sau de alte materii:

b) Curatarea sau spalarea vehiculelor de pamant , materiale sau alte substante, aceasta se va realiza inainte de a patrunde in drum , din grija beneficiarului lucrarii;
c) Ocuparea prin depozitare , a partii carosabile , a statiilor mijloacelor de transport in comun, a santurilor, trotuarelor, pistelor si zonelor de siguranta a drumuilui precum si afectarea starii de curatenie a acestora;

- Nerespectarea conditiilor impuse in prezentul acord, atrage dupa sine anularea lui si sanctionarea in conformitate cu legislatia in vigoare;

Taxa pentru eliberarea prezentului acord instituit în temeiul Titlului IX din Codul fiscal, cu modificările și completările ulterioare, în sumă de 150 lei, a fost achitată cu ordinul de plată/mandatul ,chitanţa nr. 1150 din 24.02.2025.

Prezentul acord este valabil 12 luni.

PRIMAR,
ION RADU
(prenumele, numele și semnătura)

ROMÂNIA COMUNA BĂLȚEȘTI JUDEȚUL PRAHOVA

Cons. Urbanism,
GEORGE BACANU
(prenumele, numele și semnătura)

Datele cu caracter personal cuprinse in prezentul document sunt confidentiale si vor putea fi stocate, prelucrate sau trimise catre alte institutii abilitate numai cu privire la aspectele mentionate expres in document, in conformitate cu prevederile legale, cu respectarea GDPR.

ROMÂNIA
MINISTERUL JUSTIȚIEI

OFICIUL NAȚIONAL AL REGISTRULUI COMERȚULUI

Oficiul Registrului Comerțului de pe lângă Tribunalul Prahova

202518909340

CERTIFICAT DE ÎNREGISTRARE

Firmă: TOTAL CONCRETE SRL

Sediu social: Jud. Prahova, Sat Gornet, Comuna Gornet, Strada Principală, Nr. 747

Activitatea principală: 4941 - Transporturi rutiere de mărfuri

Cod Unic de Înregistrare: 34290944 **din data de: 26.03.2015**

Identificator Unic la Nivel European (EUID): ROONRC.J2015003691405

Nr. de ordine în registrul comerțului: J2015003691405

Data eliberării: 28.01.2025

Pentru,
Georgiana BARANIUC,
Director

Semnează
Elena-Magdalena COSTACHE,
ȘEF SERVICIU

Semnat digital de: Costache Elena-Magdalena
Motiv: Semnare document
Locatia: ORCT Prahova

Seria B Nr. 5069214

ROMÂNIA
JUDEȚUL PRAHOVA
COMUNA BĂLȚEȘTI
SECRETAR GENERAL
Bălțești, Str. Independenței nr. 6, tel. 0244219023, fax 0244219486
e-mail: primar@primariabaltesti.ro

Nr. 2103/10.04.2025

AVIZ

Luând în analiză proiectul de hotărâre înregistrat sub nr. 2102/10.04.2025 privind aprobarea încheierii Contractului de utilizare a zonei drumurilor comunale și locale – Strada Gorunului, aferent lucrării "CONSTRUIRE CENTRALĂ ELECTRICĂ FOTOVOLTAICĂ, TRASEU ȘI RACORDARE LA REȚEA CU PUTERE INSTALATĂ DE 10.954,44 KWP", constat că este în conformitate cu prevederile legale și-l avizez favorabil.

SECRETAR GENERAL AL COMUNEI BĂLȚEȘTI,
POPESCU SIMONA MĂDĂLINA

ROMÂNIA COMUNA * BĂLȚEȘTI * JUDEȚUL - PRAHOVA