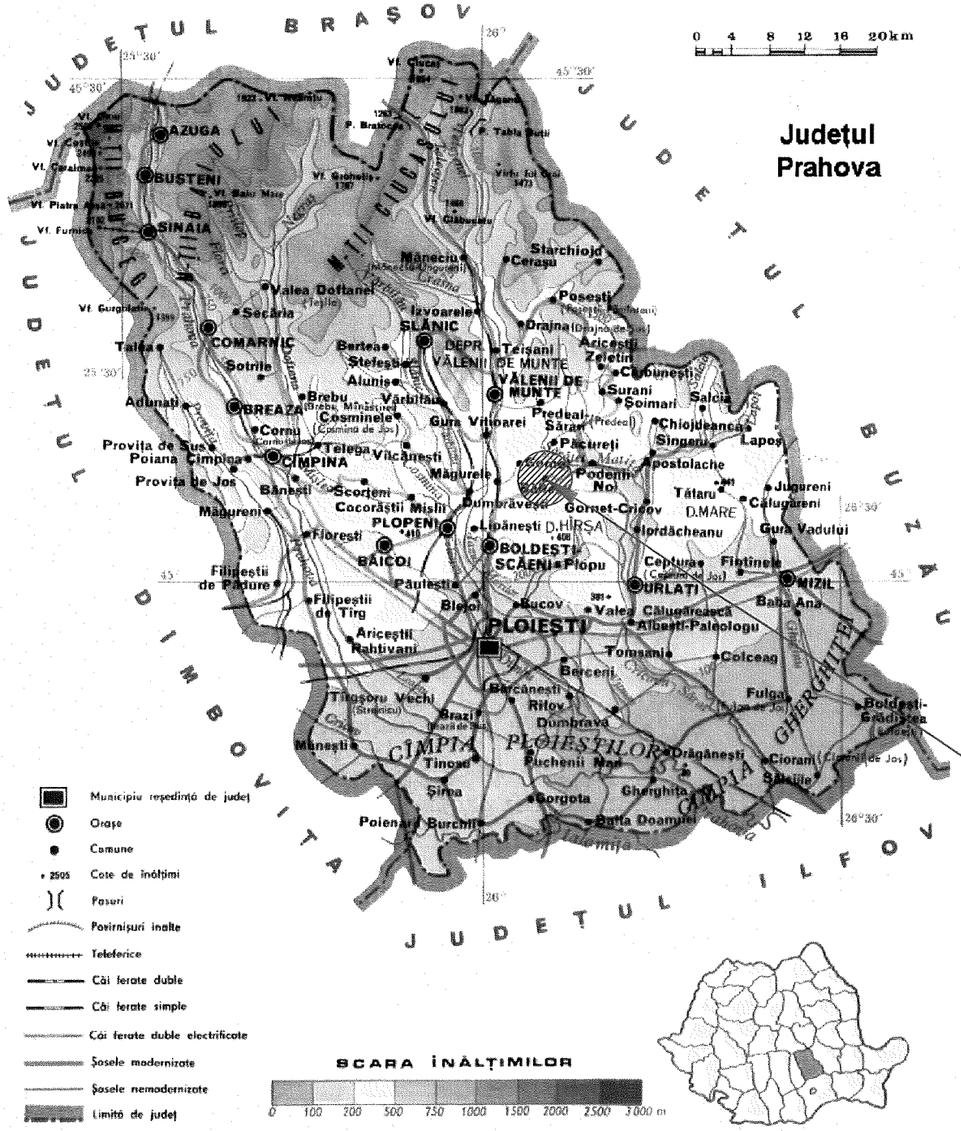


VERIFICATOR	NUME	SEMNATURA	CERINTA	REFERAT - NR. - DATA

CRISBO COMPANY
DEPARTAMENT PROIECTARE
EMAIL: CRISBOCOMPANY@GMAIL.COM
ADRESA DE CORESPONDENȚĂ:
SOS. NAȚIONALĂ 178-180 MUN. IAȘI, JUD. IAȘI

BENEFICIAR: U.A.T. Bălțești
CONTRACTOR:
AMPLASAMENT: Comuna Bălțești, Județul Prahova

FAZA: D.T.A.C.
Nr.: 155P/2024

SPECIFICATIE	NUME	SEMNATURA	SCARA
SEF PROIECT	Ing. Andrei Cârlescu		1:-
PROIECTAT	Ing. Gabriel Chirica		Data : 2024
DESENAT	Ing. Gabriel Chirica		


TITLU PROIECT : Modernizarea sistemului de iluminat public stradal, în comuna Bălțești, județul Prahova

TITLU PLANSA : Plan de încadrare în zonă

Plansa nr.: IE01

RO 7954166 J22/757/1998
CRISBO COMPANY S.R.L.
IAȘI-ROMÂNIA

CLASE DE ILUMINAT M					
CATEGORII DE DRUM		Valori Recomandate Cale de Circulație Uscată			
		L med Cd/m², valoare minimă	U0 [minim]	U_l[a] [minim]	f_{TI}[c] [%]
	M5	0,50	0,35	0,40	15
	M6	0,30	0,35	0,40	20

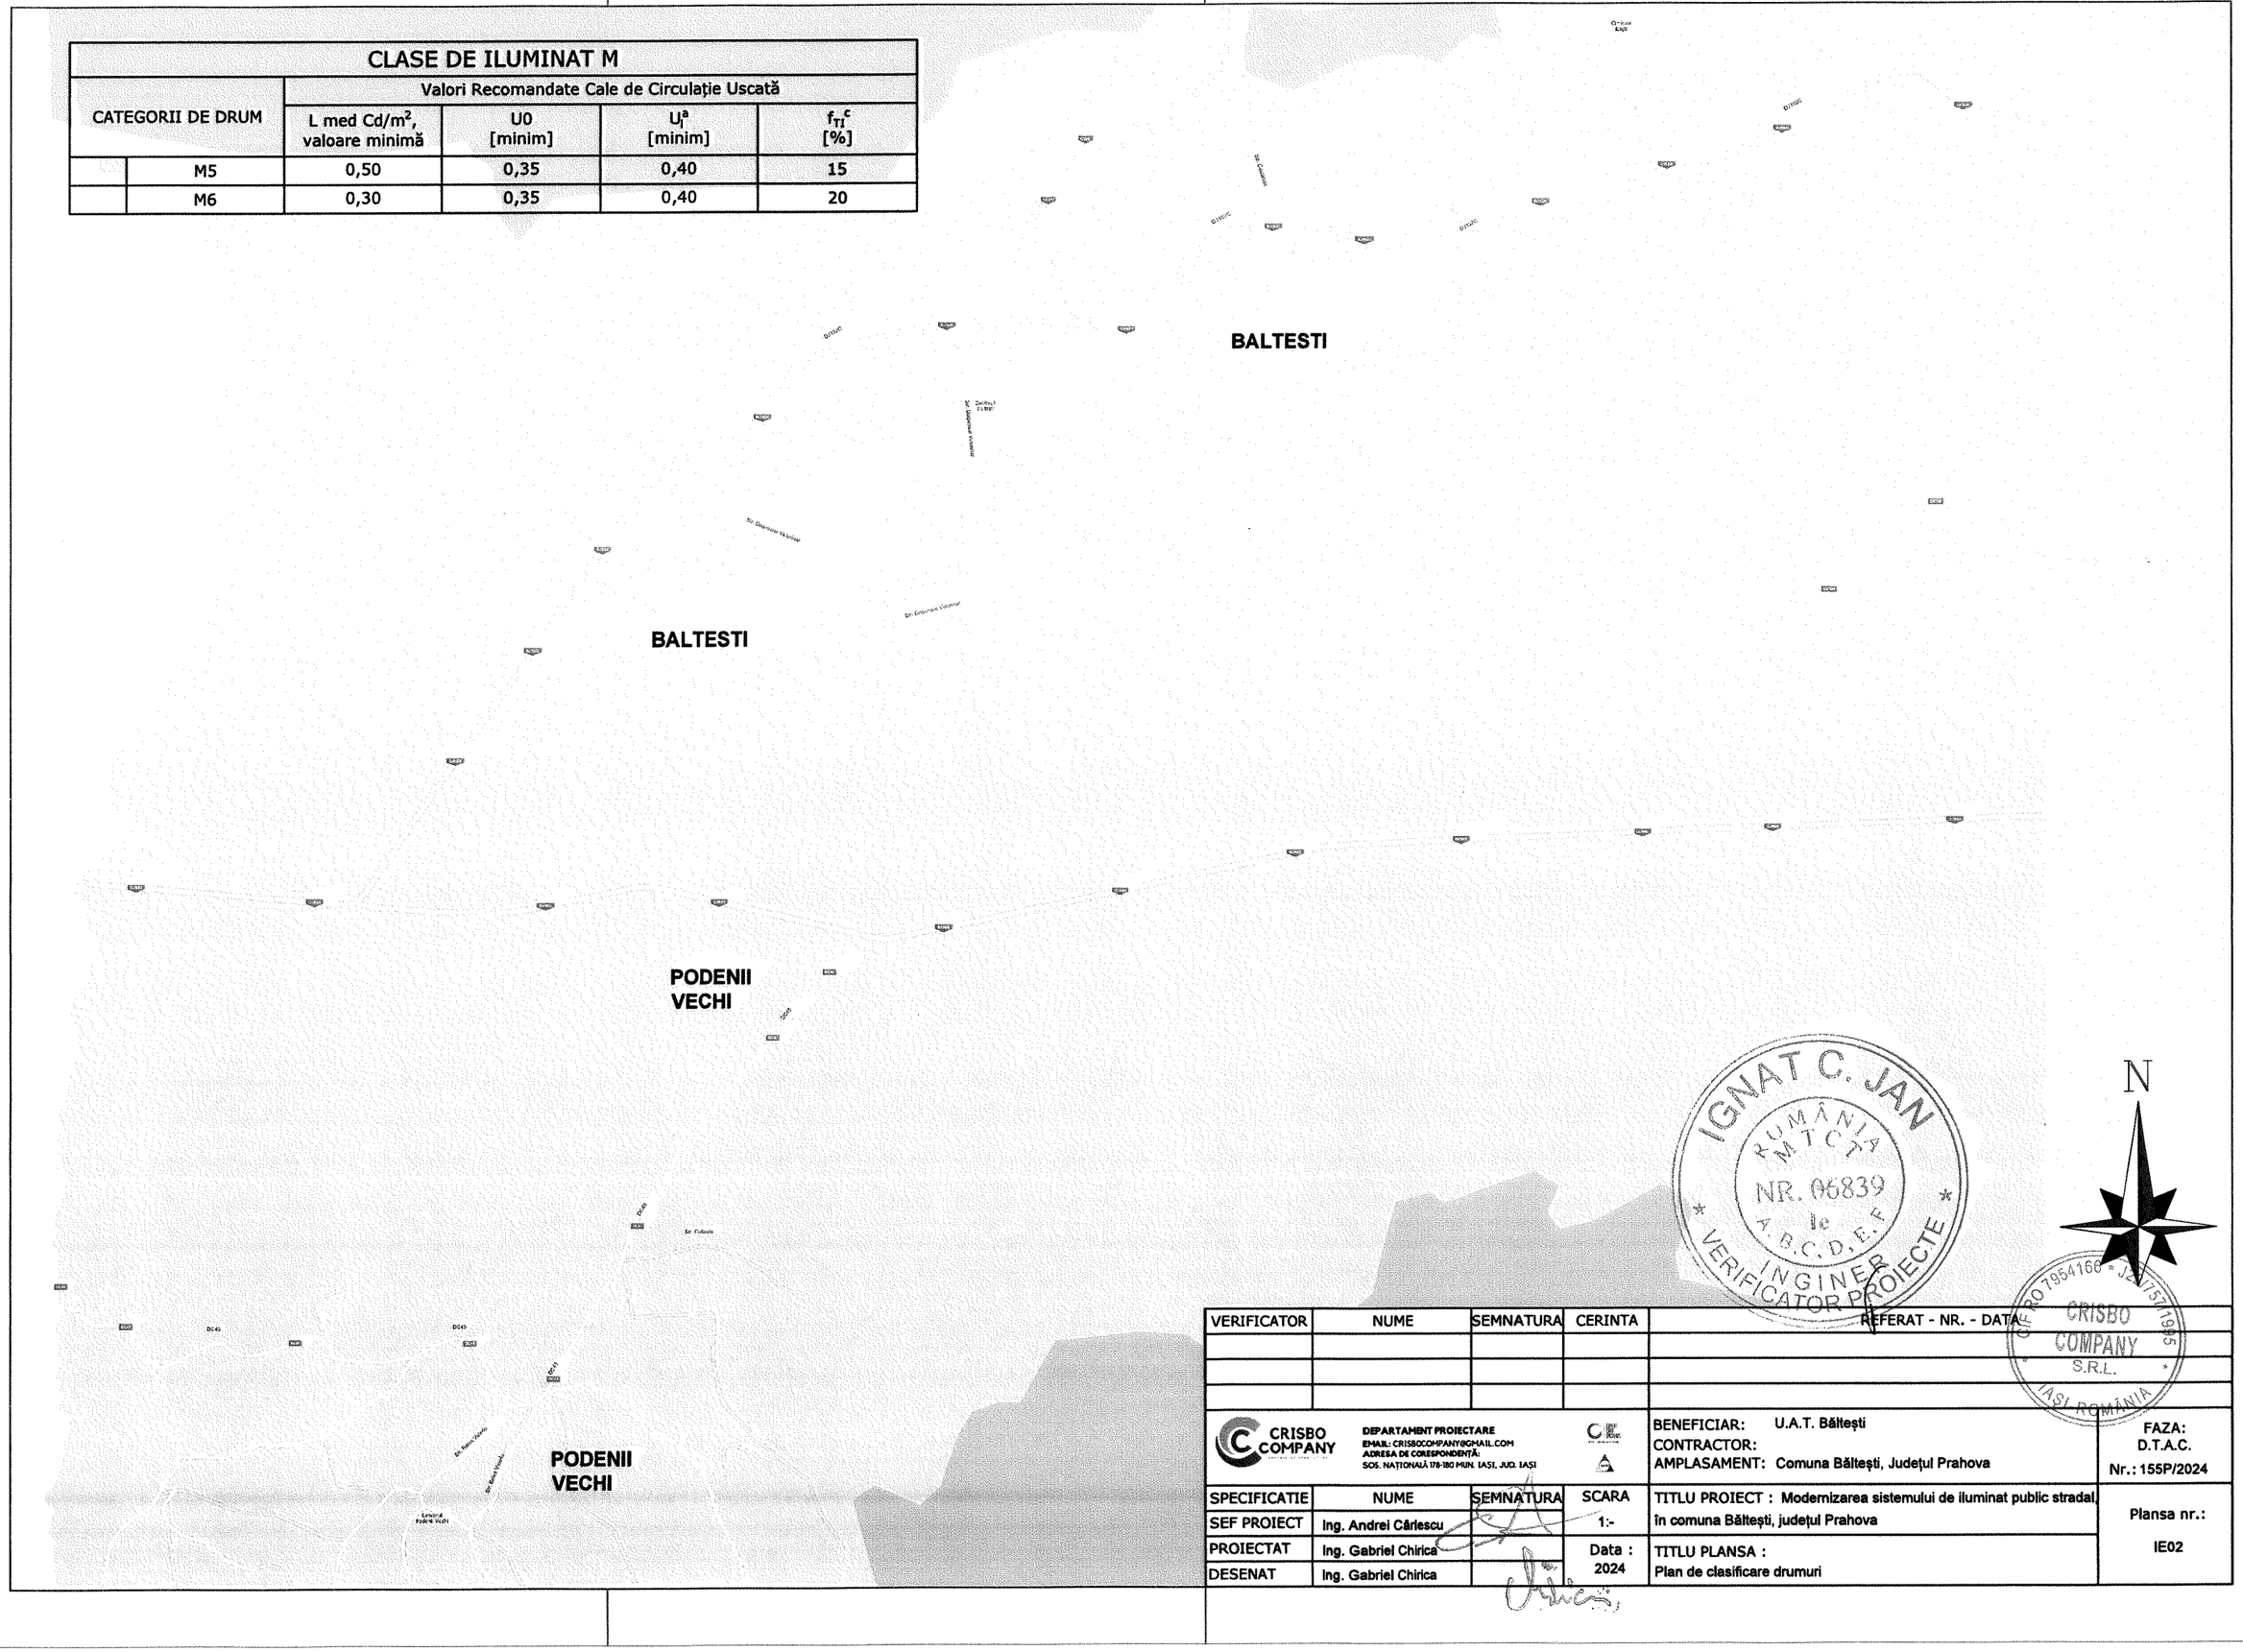

IGNAT C. JAN
ROMÂNIA
NR. 06839
A, B, C, D, E
INGINER VERIFICATOR PROIECTE

CRISBO COMPANY S.R.L. IAȘI ROMÂNIA

VERIFICATOR	NUME	SEMNATURA	CERINTA	REFERAT - NR. - DATA

CRISBO COMPANY
DEPARTAMENT PROIECTARE
EMAIL: CRISBOCOMPANY@GMAIL.COM
ADRESA DE CORESPONDENȚĂ:
SOS. NAȚIONALĂ 178-180 MUN. IAȘI, JUD. IAȘI

BENEFICIAR: U.A.T. Bălțești
CONTRACTOR:
AMPLASAMENT: Comuna Bălțești, Județul Prahova

FAZA: D.T.A.C.
Nr.: 155P/2024

SPECIFICATIE	NUME	SEMNATURA	SCARA
SEF PROIECT	Ing. Andrei Cârlescu		1:-
PROIECTAT	Ing. Gabriel Chirica		Data : 2024
DESENAT	Ing. Gabriel Chirica		

TITLU PROIECT : Modernizarea sistemului de iluminat public stradal, în comuna Bălțești, județul Prahova

TITLU PLANSA : Plan de clasificare drumuri

Plansa nr.: IE02

LEGENDA PLAN AMPLASAMENT

APARAT DE ILUMINAT CU LED P=22W

SE4 LL22W C

TIP STÂLP

PUTERE APARAT LED PROPUS

TIP REȚEA

APARAT DE ILUMINAT CU LED P=45W

SE4 LL45W C

TIP STÂLP

PUTERE APARAT LED PROPUS

TIP REȚEA

PUNCT DE APRINDERE DOTAT CU SISTEM DE TELEGESTIUNE

MULTISENZOR

PODENII VECHI

Str. Coltoaia

Str. Balea Valeriu

Str. Balea Valeriu

Str. Palcă II

Cimitirul Podenii Vechi

DC45

PTA 2

IGNAT C. JAN
ROMÂNIA MTCTA NR. 06839 le A.R.C.D.E.
INGINER VERIFICATOR PROIECTE

CRISBO COMPANY S.R.L. IAȘI-ROMÂNIA J22/1954166 * 2017 RO 37954166

N

VERIFICATOR	NUME	SEMNATURA	CERINTA	REFERAT - NR. - DATA

CRISBO COMPANY	DEPARTAMENT PROIECTARE EMAIL: CRISBOCOMPANY@GMAIL.COM ADRESA DE CORESPONDENȚĂ: SOS. NAȚIONALĂ 178-180 MUN. IAȘI, JUD. IAȘI			BENEFICIAR: U.A.T. Bălțești CONTRACTOR: AMPLASAMENT: Comuna Bălțești, Județul Prahova	FAZA: D.T.A.C. Nr.: 155P/2024
SPECIFICATIE	NUME	SEMNATURA	SCARA	TITLU PROIECT : Modernizarea sistemului de iluminat public stradal, în comuna Bălțești, județul Prahova	Plansa nr.: IE03
SEF PROIECT	Ing. Andrei Cârlescu		1:500		
PROIECTAT	Ing. Gabriel Chirica		Data : 2024	TITLU PLANSA : Plan de situație cu situația propusă	
DESENAT	Ing. Gabriel Chirica				

LEGENDA PLAN AMPLASAMENT

APARAT DE ILUMINAT CU LED P=22W

SE4 LL22W C
TIP STÂLP
PUTERE APARAT LED PROPUS
TIP REȚEA


APARAT DE ILUMINAT CU LED P=45W

SE4 LL45W C
TIP STÂLP
PUTERE APARAT LED PROPUS
TIP REȚEA


PUNCT DE APRINDERE DOTAT CU SISTEM DE TELEGESTIUNE


MULTISENZOR

BALTESTI

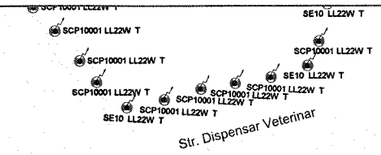


PODENII VECHI

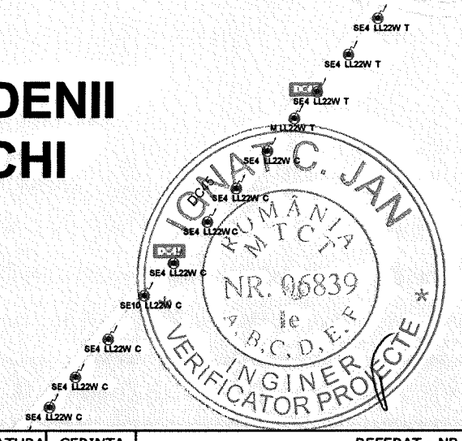

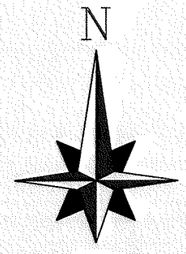

VERIFICATOR	NUME	SEMNATURA	CERINTA	REFERAT - NR. - DATA

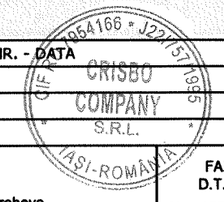

CRISBO COMPANY
DEPARTAMENT PROIECTARE
EMAIL: CRISBOCOMPANY@GMAIL.COM
ADRESA DE CORESPONDENȚĂ:
SOS. NAȚIONALĂ 178-180 MUN. IAȘI, JUD. IAȘI

				BENEFICIAR: U.A.T. Bălteşti CONTRACTOR: AMPLASAMENT: Comuna Bălteşti, Judeţul Prahova
SPECIFICATIE	NUME	SEMNATURA	SCARA	TITLU PROIECT : Modernizarea sistemului de iluminat public stradal, în comuna Bălteşti, judeţul Prahova
SEF PROIECT	Ing. Andrei Cârlescu		1:500	
PROIECTAT	Ing. Gabriel Chirica		Data : 2024	TITLU PLANSA : Plan de situaţie cu situaţia propusă
DESENAT	Ing. Gabriel Chirica			

FAZA: D.T.A.C.
Nr.: 155P/2024

Plansa nr.: IE04

LEGENDA PLAN AMPLASAMENT

APARAT DE ILUMINAT CU LED P=22W


SE4 LL22W C
- TIP STÂLP
- PUTERE APARAT LED PROPUS
- TIP REȚEA

APARAT DE ILUMINAT CU LED P=45W

SE4 LL45W C
- TIP STÂLP
- PUTERE APARAT LED PROPUS
- TIP REȚEA

PUNCT DE APRINDERE DOTAT CU SISTEM DE TELEGESTIUNE

MULTISENZOR

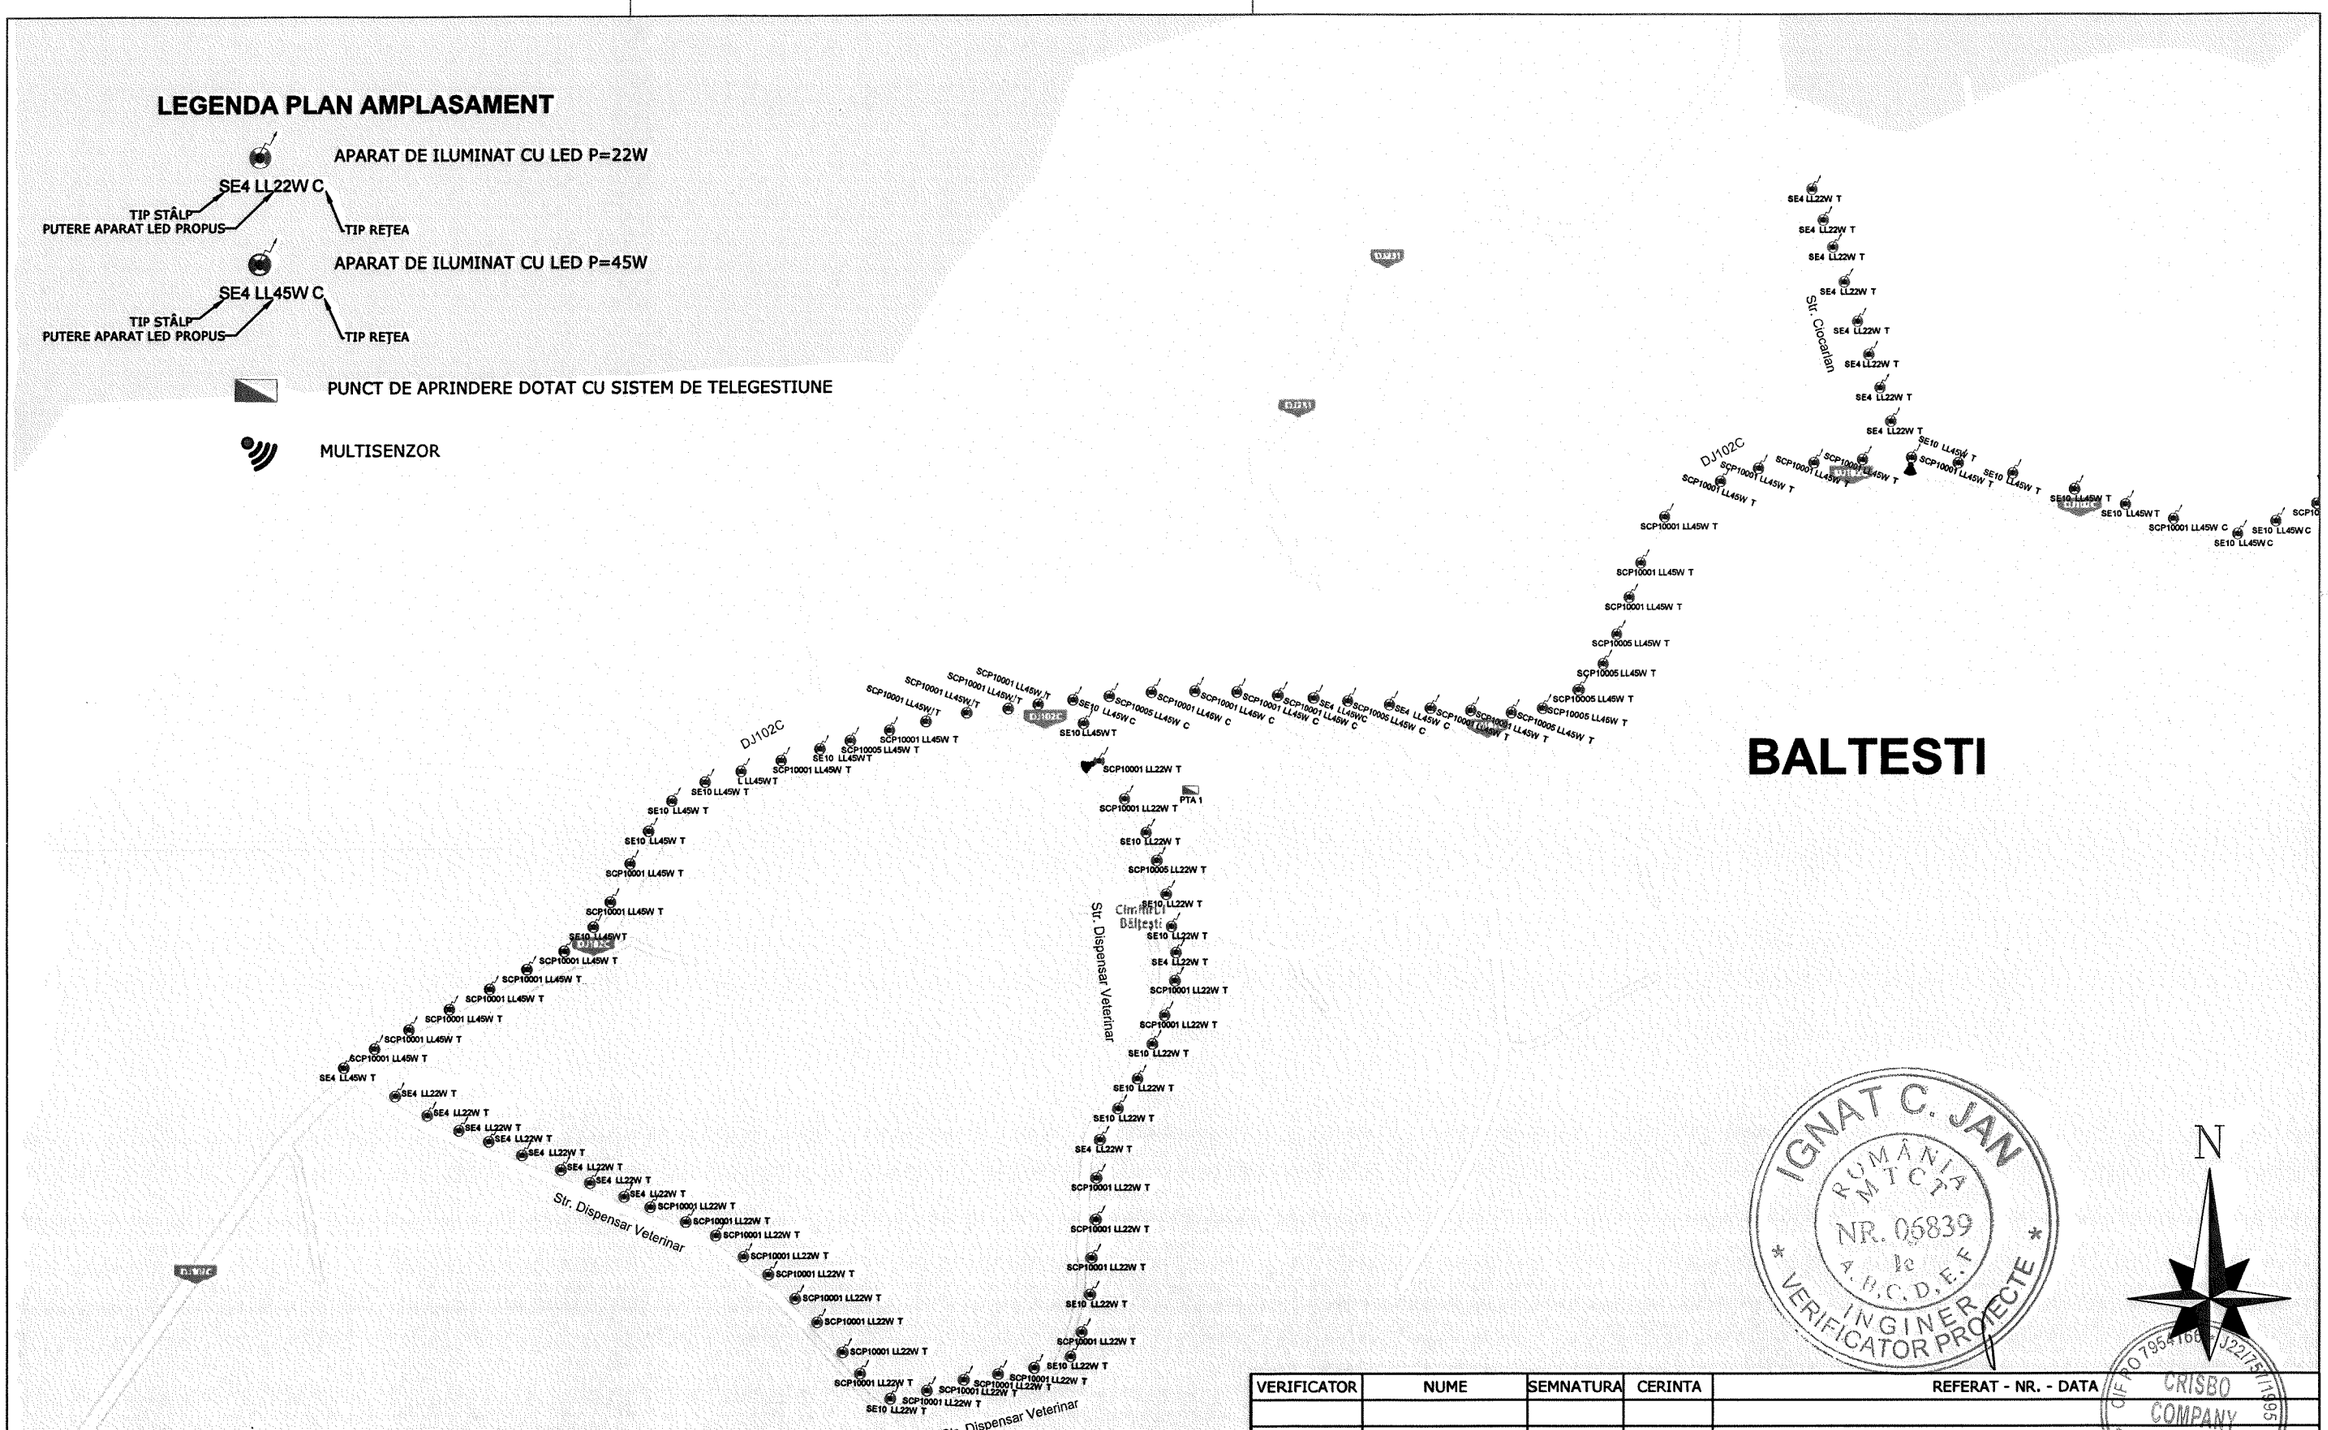


IGNAT C. JAN
ROMÂNIA MTCPA NR. 06839 le A, B, C, D, E, F
INGINER VERIFICATOR PROIECTE

N

CIF RO 7954168 J22/75/1995 CRISBO COMPANY S.R.L. IAȘI-ROMÂNIA

VERIFICATOR	NUME	SEMNATURA	CERINTA	REFERAT - NR. - DATA

CRISBO COMPANY DEPARTAMENT PROIECTARE EMAIL: CRISBOCOMPANY@GMAIL.COM ADRESA DE CORESPONDENȚĂ: SOS. NAȚIONALĂ 178-180 MUN. IAȘI, JUD. IAȘI			CE	BENEFICIAR: U.A.T. Bălțești CONTRACTOR: AMPLASAMENT: Comuna Bălțești, Județul Prahova	FAZA: D.T.A.C. Nr.: 155P/2024
SPECIFICATIE	NUME	SEMNATURA	SCARA	TITLU PROIECT : Modernizarea sistemului de iluminat public stradal în comuna Bălțești, județul Prahova	Plansa nr.: IE05
SEF PROIECT	Ing. Andrei Cârlescu		1:500		
PROIECTAT	Ing. Gabriel Chirica		Data : 2024	TITLU PLANSA : Plan de situație cu situația propusă	
DESENAT	Ing. Gabriel Chirica				

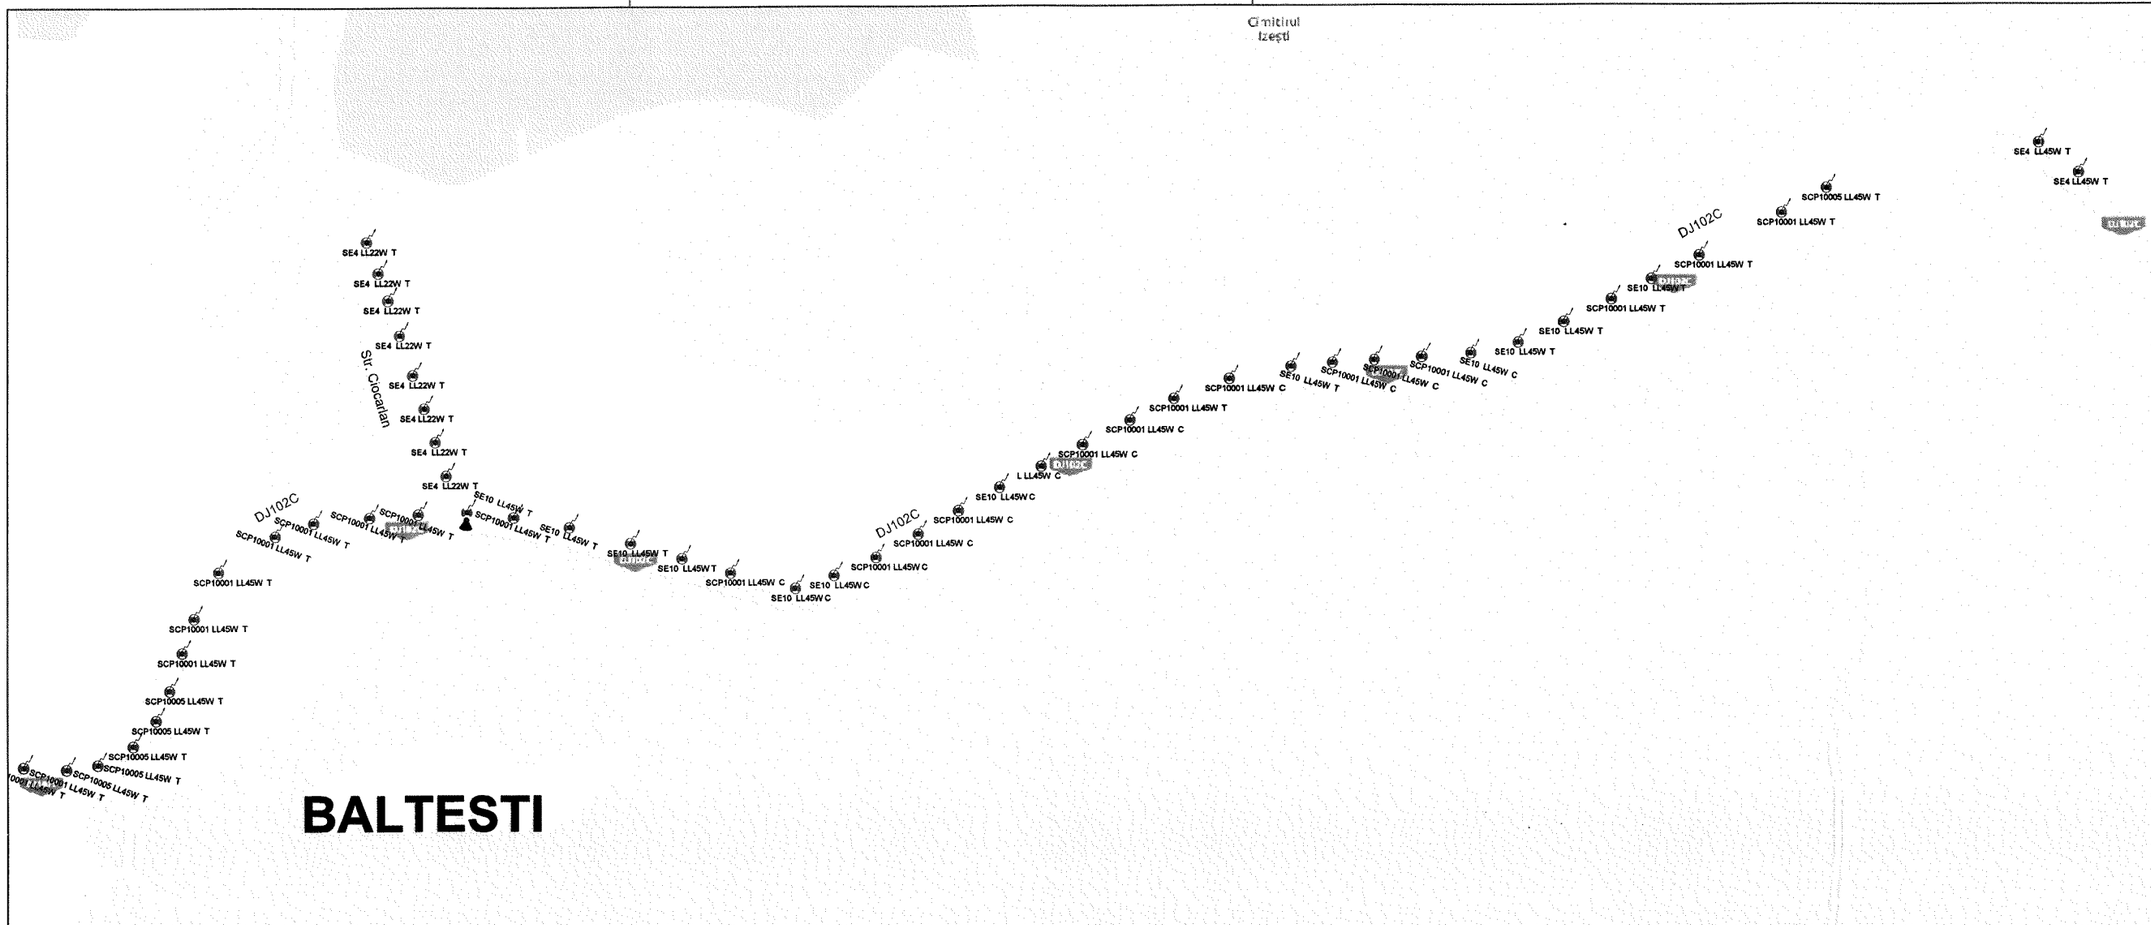

LEGENDA PLAN AMPLASAMENT

APARAT DE ILUMINAT CU LED P=22W

SE4 LL22W C

TIP STÂLP

PUTERE APARAT LED PROPUS

TIP REȚEA

APARAT DE ILUMINAT CU LED P=45W

SE4 LL45W C

TIP STÂLP

PUTERE APARAT LED PROPUS

TIP REȚEA

PUNCT DE APRINDERE DOTAT CU SISTEM DE TELEGESTIUNE

MULTISENZOR

IGNAT C. JAN
ROMÂNIA MTCT
NR. 06839
A.R.C.D.E.
INGINER VERIFICATOR PROIECTE
DX121

N

VERIFICATOR	NUME	SEMNATURA	CERINTA	REFERAT - NR. - DATA

CRISBO COMPANY

DEPARTAMENT PROIECTARE
EMAIL: CRISBOCOMPANY@GMAIL.COM
ADRESA DE CORESPONDENȚĂ:
SOS. NAȚIONALĂ 178-180 MUN. IAȘI, JUD. IAȘI

CE

BENEFICIAR: U.A.T. Bălteşti
CONTRACTOR:
AMPLASAMENT: Comuna Bălteşti, Județul Prahova

FAZA: D.T.A.C.
Nr.: 155P/2024

SPECIFICATIE	NUME	SEMNATURA	SCARA
SEF PROIECT	Ing. Andrei Cârlescu		1:500
PROIECTAT	Ing. Gabriel Chirica		Data : 2024
DESENAT	Ing. Gabriel Chirica		

TITLU PROIECT : Modernizarea sistemului de iluminat public stradal, în comuna Bălteşti, județul Prahova

TITLU PLANSA : Plan de situație cu situația propusă

Plansa nr.: IE06

CRISBO COMPANY S.R.L. IAȘI-ROMÂNIA